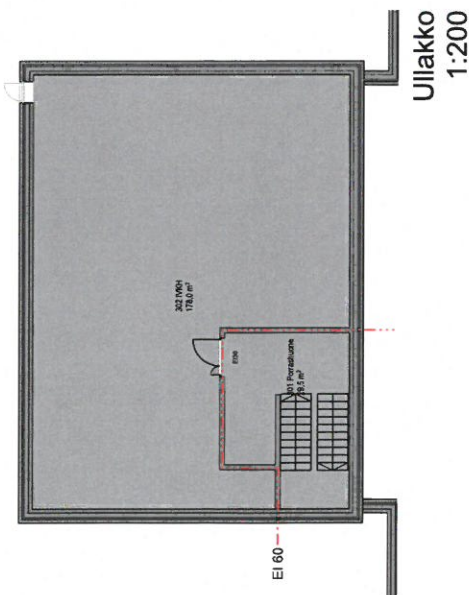
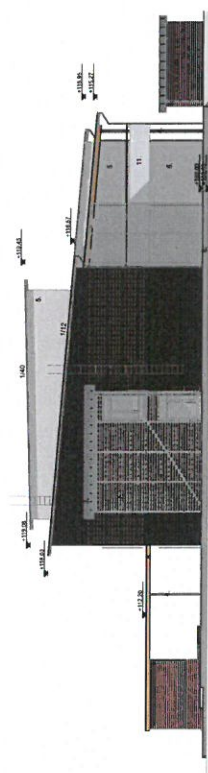
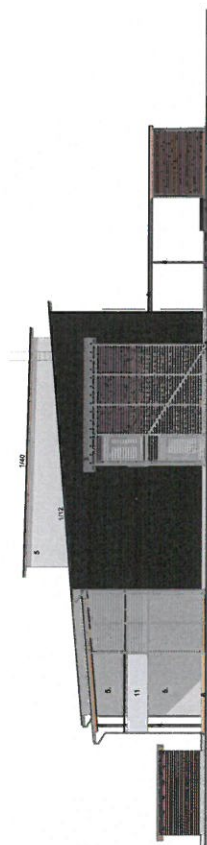
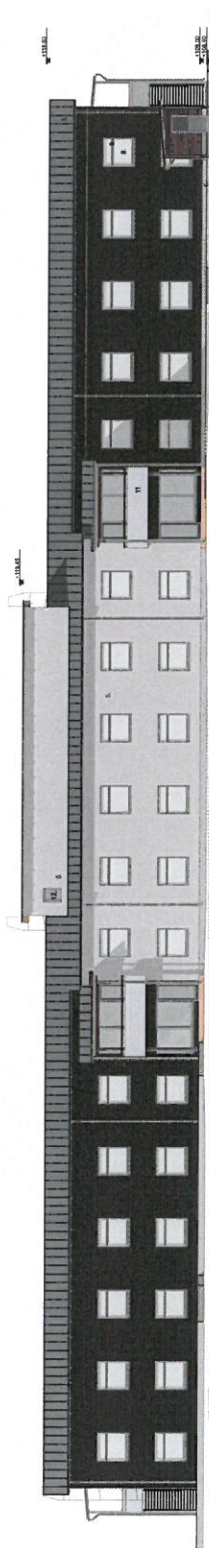
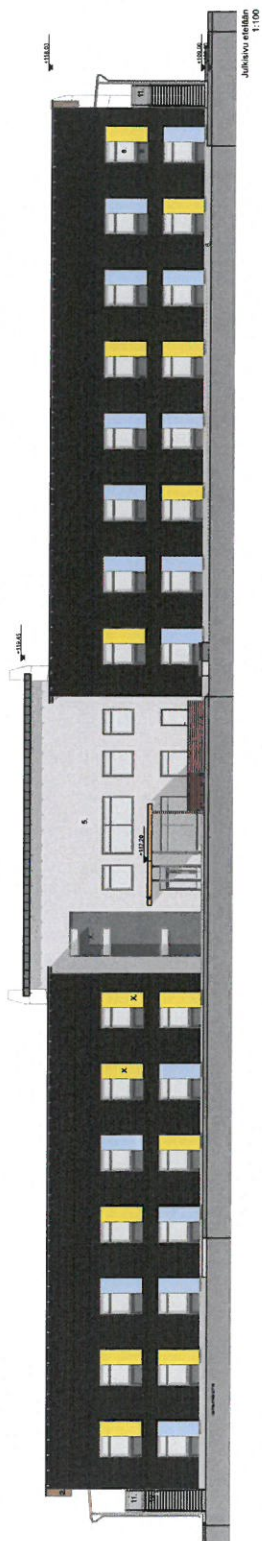


2. kerros
1:200

Ullakko
1:200

[illegible]

###

Revisio PVM	Revisio	piirt	REV
Tämän aineiston tai sen osan kopioiminen tai jäljentäminen mitä tahansa tallennus- tai jäljentämistapaa käyttäen, samoin kuin aineiston tai sen osan myyminen, vuokraaminen, lainaaminen ja muu levittäminen on sallittu vain ARKKITEHTITOIMISTO LAAKSONEN WIREN OY:n antaman etukäteisen kirjallisen luvan nojalla ja luvan mukaiseen käyttötarkoitukseen. Aineiston luvattomasta käytöstä seuraa tekijänoikeuslain (404/1961) mukainen vahingonkorvausvelvollisuus ja rangaistusvastuu.			
Kunta / kylä	Tila	Kiinteistötunnus	Viranomaisten merkintöjä
1	192	1	
Rakennustoimenpide	Piirustuslaji		Juokseva nro.
Uudisrakennus	Luonnos		
Rakennuskohteen nimi ja osoite	Piirustuksen sisältö		Mittakaava
Hoivakoti Mänttä Pakkaajankatu 20 35800, Mänttä	Huoneluettelo		
Suunnittelijan nimi päiväys ja allekirjoitus	Piirtäjä		Revisio
Timo Wiren, arkkit.	Tampere	XX.XX.2014	
Suunnitteluala		Piirustuksen numero	
ARKKITEHTITOIMISTO LAAKSONEN WIREN OY Näsilinnankatu 21, 33210 Tampere www.arkkitehti.fi - mail - etunimi.sukunimi@arkkitehti.fi		ARK 0713 202	

Huoneluettelo

Huoneen numero	Huoneen nimi	Seinien piiri	Seinien pintojen ala	Pinta-ala
	BRUTTOALAAN LASKETTAVA	63,2	226,98	244,38
	var	15,0	40,93	13,11
101	porrashuone	23,8	62,20	23,82
102	aula	13,3	24,67	21,60
103	käytävä	26,6	53,51	24,39
104	toimisto	12,8	31,73	9,89
105	LJH	16,0	49,17	14,84
106	iv hormi	5,8	16,93	1,54
107	taukotila	13,0	30,12	20,22
108	varasto	7,1	19,89	2,96
109	wc	6,6	18,18	2,32
110	yleisö wc	8,3	23,41	4,26
111	lääkejakelu	13,2	38,73	9,48
112	sk	7,4	20,88	3,34
113	varasto	7,6	23,55	3,39
114	jakelukeittiö	13,3	38,86	19,20
115	käytävä	63,4	153,13	64,66
116	ruokailu ja oleskelu	16,8	38,10	69,65
117	sähkö	3,8	8,95	0,61
118	AH	20,0	57,19	20,34
119	ph	6,2	16,37	4,47
120	AH	20,0	54,67	20,16
121	ph	6,2	16,37	4,47
122	AH	20,0	54,67	20,16
123	ph	6,2	16,37	4,47
124	AH	20,0	54,67	20,16
125	ph	6,2	16,37	4,47
126	AH	20,0	54,67	20,16
127	ph	6,2	16,37	4,47
128	AH	20,0	54,67	20,16
129	ph	6,2	16,37	4,47
130	AH	20,0	54,67	20,16
131	ph	8,5	23,53	4,50
132	AH	20,0	54,67	20,16
133	ph	6,2	16,37	4,47
134	AH	20,0	54,67	20,16
135	ph	8,5	23,53	4,50
136	AH	20,0	56,27	20,16
137	ph	6,2	16,37	4,47
138	AH	20,0	56,27	20,16
139	ph	6,2	16,37	4,47
140	käytävä	35,2	82,63	32,54
141	varasto	11,9	34,88	8,24
142	sähkö	4,4	10,44	1,37
143	ATK	5,2	12,80	1,39
144	AH	20,0	56,27	20,16
145	ph	6,2	16,37	4,47
146	AH	20,0	54,67	20,16
147	ph	6,2	16,37	4,47
148	AH	20,0	54,67	20,16
149	ph	6,2	16,37	4,47
150	AH	20,0	54,67	20,16
151	ph	6,2	16,37	4,47
152	jakelukeittiö	13,3	38,86	19,20
153	käytävä	71,8	175,06	73,36
154	ruokailu ja oleskelu	16,2	36,59	70,71
155	sähkö	3,8	8,95	0,61
156	AH	20,0	55,46	20,34
157	ph	6,2	16,37	4,47
158	AH	20,0	54,86	20,34
159	ph	6,2	16,37	4,47
160	AH	18,0	50,89	20,33
161	ph	6,2	16,37	4,47
162	AH	20,0	54,67	20,16
163	ph	6,2	16,37	4,47
164	AH	20,0	54,67	20,16
165	ph	6,2	16,37	4,47
166	AH	20,0	54,67	20,16
167	ph	6,2	16,37	4,47
168	AH	20,0	54,67	20,16
169	ph	6,2	16,37	4,47
170	AH	20,0	54,67	20,16

Huoneluettelo

Huoneen numero	Huoneen nimi	Seinien piiri	Seinien pintojen ala	Pinta-ala
171	ph	6,2	16,37	4,47
172	AH	20,0	54,67	20,16
173	ph	6,2	16,37	4,47
174	AH	20,0	54,67	20,16
175	ph	6,2	16,37	4,47
176	AH	20,0	54,67	20,16
177	ph	6,2	16,37	4,47
178	AH	20,0	56,27	20,16
179	ph	8,5	23,44	4,47
180	AH	20,0	56,27	20,16
181	ph	6,2	16,37	4,47
182	käytävä	19,0	46,55	17,40
183	varasto	13,5	39,82	10,04
184	AH	20,0	56,27	20,16
185	ph	6,2	16,37	4,47
186	AH	20,0	54,67	20,16
187	ph	6,2	16,37	4,47
201	porrasuone	19,8	52,93	23,70
202	aula	13,3	23,43	21,60
203	käytävä	26,6	49,50	24,40
204	toimisto	9,0	18,87	9,89
205	Kokoustila	16,1	42,89	14,87
206	iv hormi	5,8	16,21	1,54
207	pukuh.	10,1	22,85	9,20
208	pesuh.	10,4	25,23	10,53
209	sauna	13,0	35,16	9,60
210	yleisö wc	8,3	20,91	4,26
211	varasto	8,0	22,27	3,99
212	sk	7,4	20,14	3,34
213	varasto	7,6	21,25	3,39
214	jakelukeittiö	13,3	36,77	19,20
215	käytävä	63,4	135,09	64,41
216	ruokailu ja oleskelu	16,8	36,70	69,65
217	sähkö	3,8	8,46	0,61
218	AH	20,0	53,96	20,34
219	ph	6,2	16,37	4,47
220	AH	20,0	50,93	20,16
221	ph	6,2	16,37	4,47
222	AH	20,0	50,93	20,16
223	ph	6,2	16,37	4,47
224	AH	20,0	50,93	20,16
225	ph	6,2	16,37	4,47
226	AH	20,0	50,93	20,16
227	ph	6,2	16,37	4,47
228	AH	20,0	50,93	20,16
229	ph	6,2	16,37	4,47
230	AH	20,0	50,93	20,16
231	ph	6,2	16,37	4,47
232	AH	20,0	50,93	20,16
233	ph	6,2	16,37	4,47
234	AH	20,0	50,93	20,16
235	ph	6,2	16,37	4,47
236	AH	20,0	53,81	20,16
237	ph	6,2	16,37	4,47
238	AH	20,0	53,81	20,16
239	ph	6,2	16,37	4,47
240	käytävä	34,5	74,14	33,41
241	varasto	11,9	34,10	8,24
242	sähkö	4,4	9,84	1,37
243	ATK	5,2	12,20	1,39
244	AH	20,0	53,81	20,16
245	ph	6,2	16,37	4,47
246	AH	20,0	50,93	20,16
247	ph	6,2	16,37	4,47
248	AH	20,0	50,93	20,16
249	ph	6,2	16,37	4,47
250	AH	20,0	50,93	20,16
251	ph	6,2	16,37	4,47
252	jakelukeittiö	13,3	36,77	19,20
253	käytävä	72,4	155,72	73,32
254	ruokailu ja oleskelu	16,2	35,35	70,69
255	sähkö	3,8	8,46	0,61

Huoneluettelo

Huoneen numero	Huoneen nimi	Seinien piiri	Seinien pintojen ala	Pinta-ala
256	AH	20,0	52,95	20,34
257	ph	6,2	16,37	4,47
258	AH	20,0	51,11	20,34
259	ph	6,2	16,37	4,47
260	AH	20,0	50,93	20,16
261	ph	6,2	16,37	4,47
262	AH	20,0	50,93	20,16
263	ph	6,2	16,37	4,47
264	AH	14,0	34,96	20,34
265	ph	6,2	16,37	4,47
266	AH	20,0	50,93	20,16
267	ph	6,2	16,37	4,47
268	AH	20,0	50,93	20,16
269	ph	6,2	16,37	4,47
270	AH	20,0	50,93	20,16
271	ph	6,2	16,37	4,47
272	AH	20,0	50,93	20,16
273	ph	6,2	16,37	4,47
274	AH	20,0	50,93	20,16
275	ph	6,2	16,37	4,47
276	AH	20,0	50,93	20,16
277	ph	6,2	16,37	4,47
278	AH	20,0	53,81	20,16
279	ph	6,2	16,37	4,47
280	AH	20,0	53,81	20,16
281	ph	6,2	16,37	4,47
282	käytävä	16,2	37,22	16,55
283	varasto	13,5	39,02	10,04
284	AH	18,1	50,28	20,19
285	ph	6,2	19,43	4,47
286	AH	20,0	50,93	20,16
287	ph	6,2	16,37	4,47
301	porrashuone	23,9	68,26	23,40
302	IV-konehuone	64,0	219,35	177,51
303	palo-osaston osa	55,8	164,30	385,29
304	palo-osaston osa	134,1	421,72	373,40
305	palo-osaston osa	80,5	248,35	380,87
K01	porrashuone	22,2	70,18	19,15
K02	SPK	20,2	68,66	12,99
K03	käytävä	6,6	17,35	5,20
K04	sos. tila	4,0	10,77	7,35
K05	pesuh.	7,1	20,51	3,08
K06	sos. tila	10,1	28,51	6,40
K07	pesuh.	7,2	19,41	2,75
K08	vaatehuolto	17,7	42,57	20,80
K09	huuhteluh.	9,6	28,97	5,61
K10	kuivaushuone	10,4	28,88	6,55
K11	siivous	8,4	21,69	4,43
K12	laitetila	9,7	27,79	5,27