


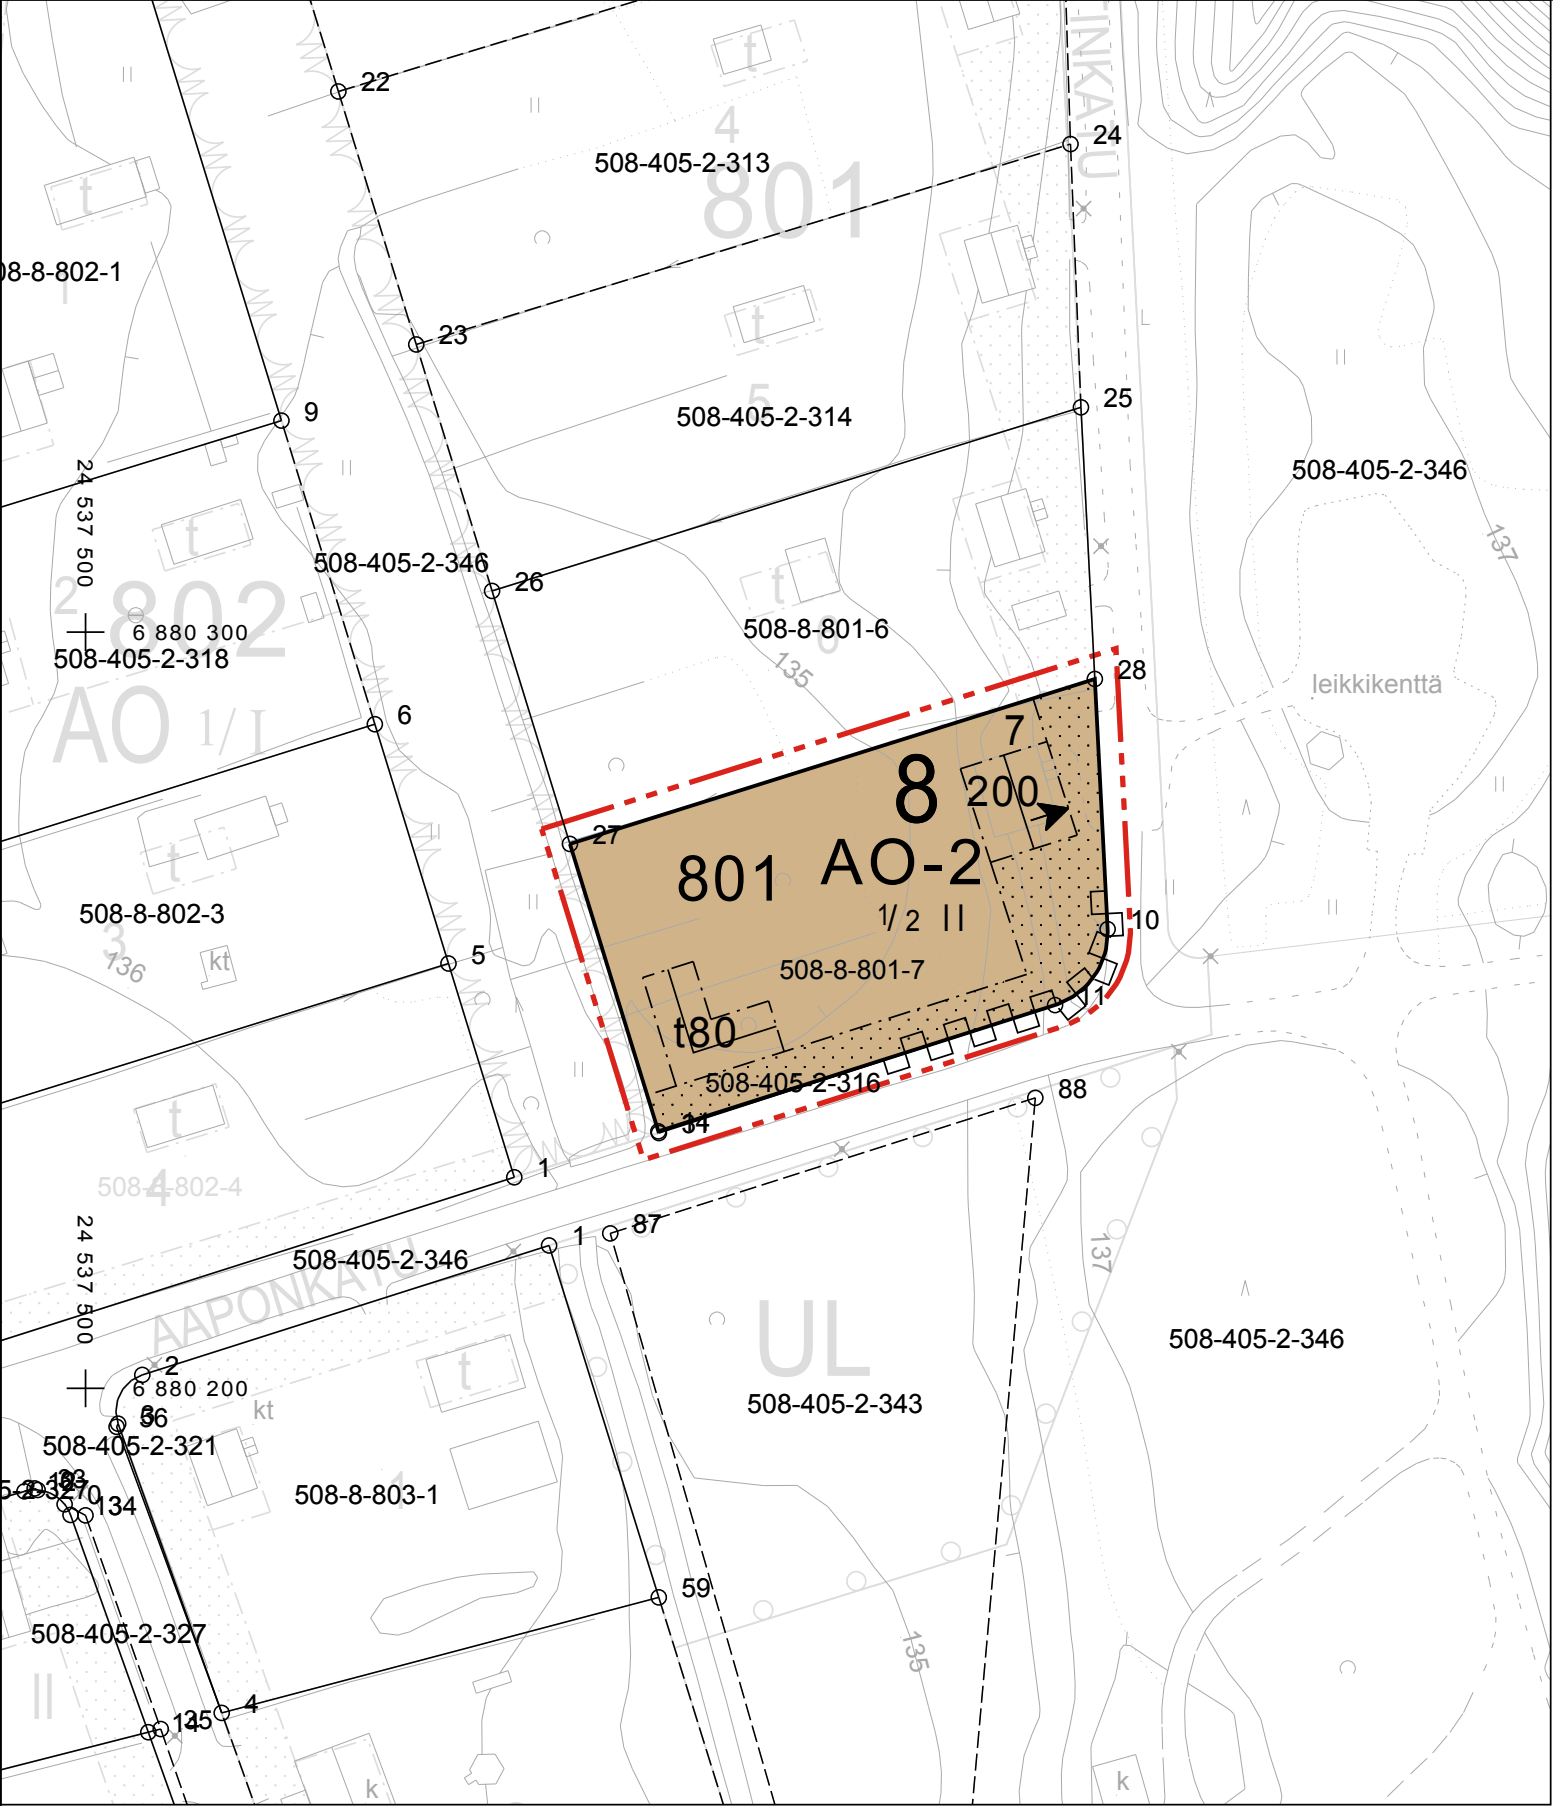

Koordinaattijärjestelmä ETRS-GK24,
Korkeusjärjestelmä N2000

Pohjakartta vastaa JHS 185 vaatimuksia
ja on tarkistettu ja hyväksytty asemakaavan
muutosalueen osalta.
Jämsässä 11.11.2014

Lasse Kivinen
Kiinteistöinsinööri Lasse Kivinen

MITTAKAAVA 1: 1 000

0 50 100

P

- ASEMAKAAVAMERKINNÄT

AO-2

Erillispientalojen korttelialue.
Rakennuksessa on käytettävä harjakattoa, jonka kaltevuuden tulee soveltua alueen asuinrakennusten vallitsevaan kattokaltevuuteen.
Rakennusten tulee muodoiltaan, materiaaleiltaan ja väriykseltään muodostaa olemassa olevien rakennusten kanssa yhtenäinen kokonaisuus.

3 m kaava-alueen rajan ulkopuolella oleva viiva.

Korttelin, korttelinosan ja alueen raja.

Osa-alueen raja.

Ohjeellinen tontin raja.

8

801

7

200

t80

||

1/2 II

Rakennusala.

Rakennuksen harjansuuntaa osoittava viiva.

Nuoli osoittaa rakennusalan sivun, johon rakennus on rakennettava kiinni.

Istutettava alueen osa.

Merkintä osoittaa sen osan alueen rajasta, jolle on istutettava pensasaita.

Katualueen rajan osa, jonka kohdalta ei saa järjestää ajoneuvoliittymää.
- Tonttien rajoille on istutettava pensasaita.

ASEMAKAAVAMÄÄRÄYKSIÄ:

Kaavan numero
A1346

Kaava tullut voimaan
___.___.2015

Arkistonumero
199_2015

MÄNTTÄ-VILPPULAN KAUPUNKI

ASEMAKAAVAN MUUTOS KAUPUNGINOSAN NRO 8 KORTTELIN 801 TONTTI 7 KAAVAEHDOTUS

MITTAKAAVA 1:1000

ASEMAKAAVA KOSKEE: korttelin 801 tonttia 7.

ASEMAKAAVAMUUTOKSELLA MUODOSTUU: korttelin 801 tontti 7.

Tämän asemakaava-alueen kortteliin on laadittava erillinen tonttijako.



Tampereella 6.2.2015

Timo Rysä, arkkitehti, YKS 530

Heidi Valkealaakso, maanmittausinsinööri (AMK)

Valmisteluvaiheen kuuleminen 15.12.2014 - 19.1.2015 (MRA 30§)

Kaavaehdotus nähtävillä ___.___.201__ (MRA 27§)

Mänttä-Vilppulan kaupunginvaltuusto on hyväksynyt tämän asemakaavan __.päivänä ____kuuta 201__ §__.

Todistaa virallisesti _____
hallintojohtaja Saara Rauhala