


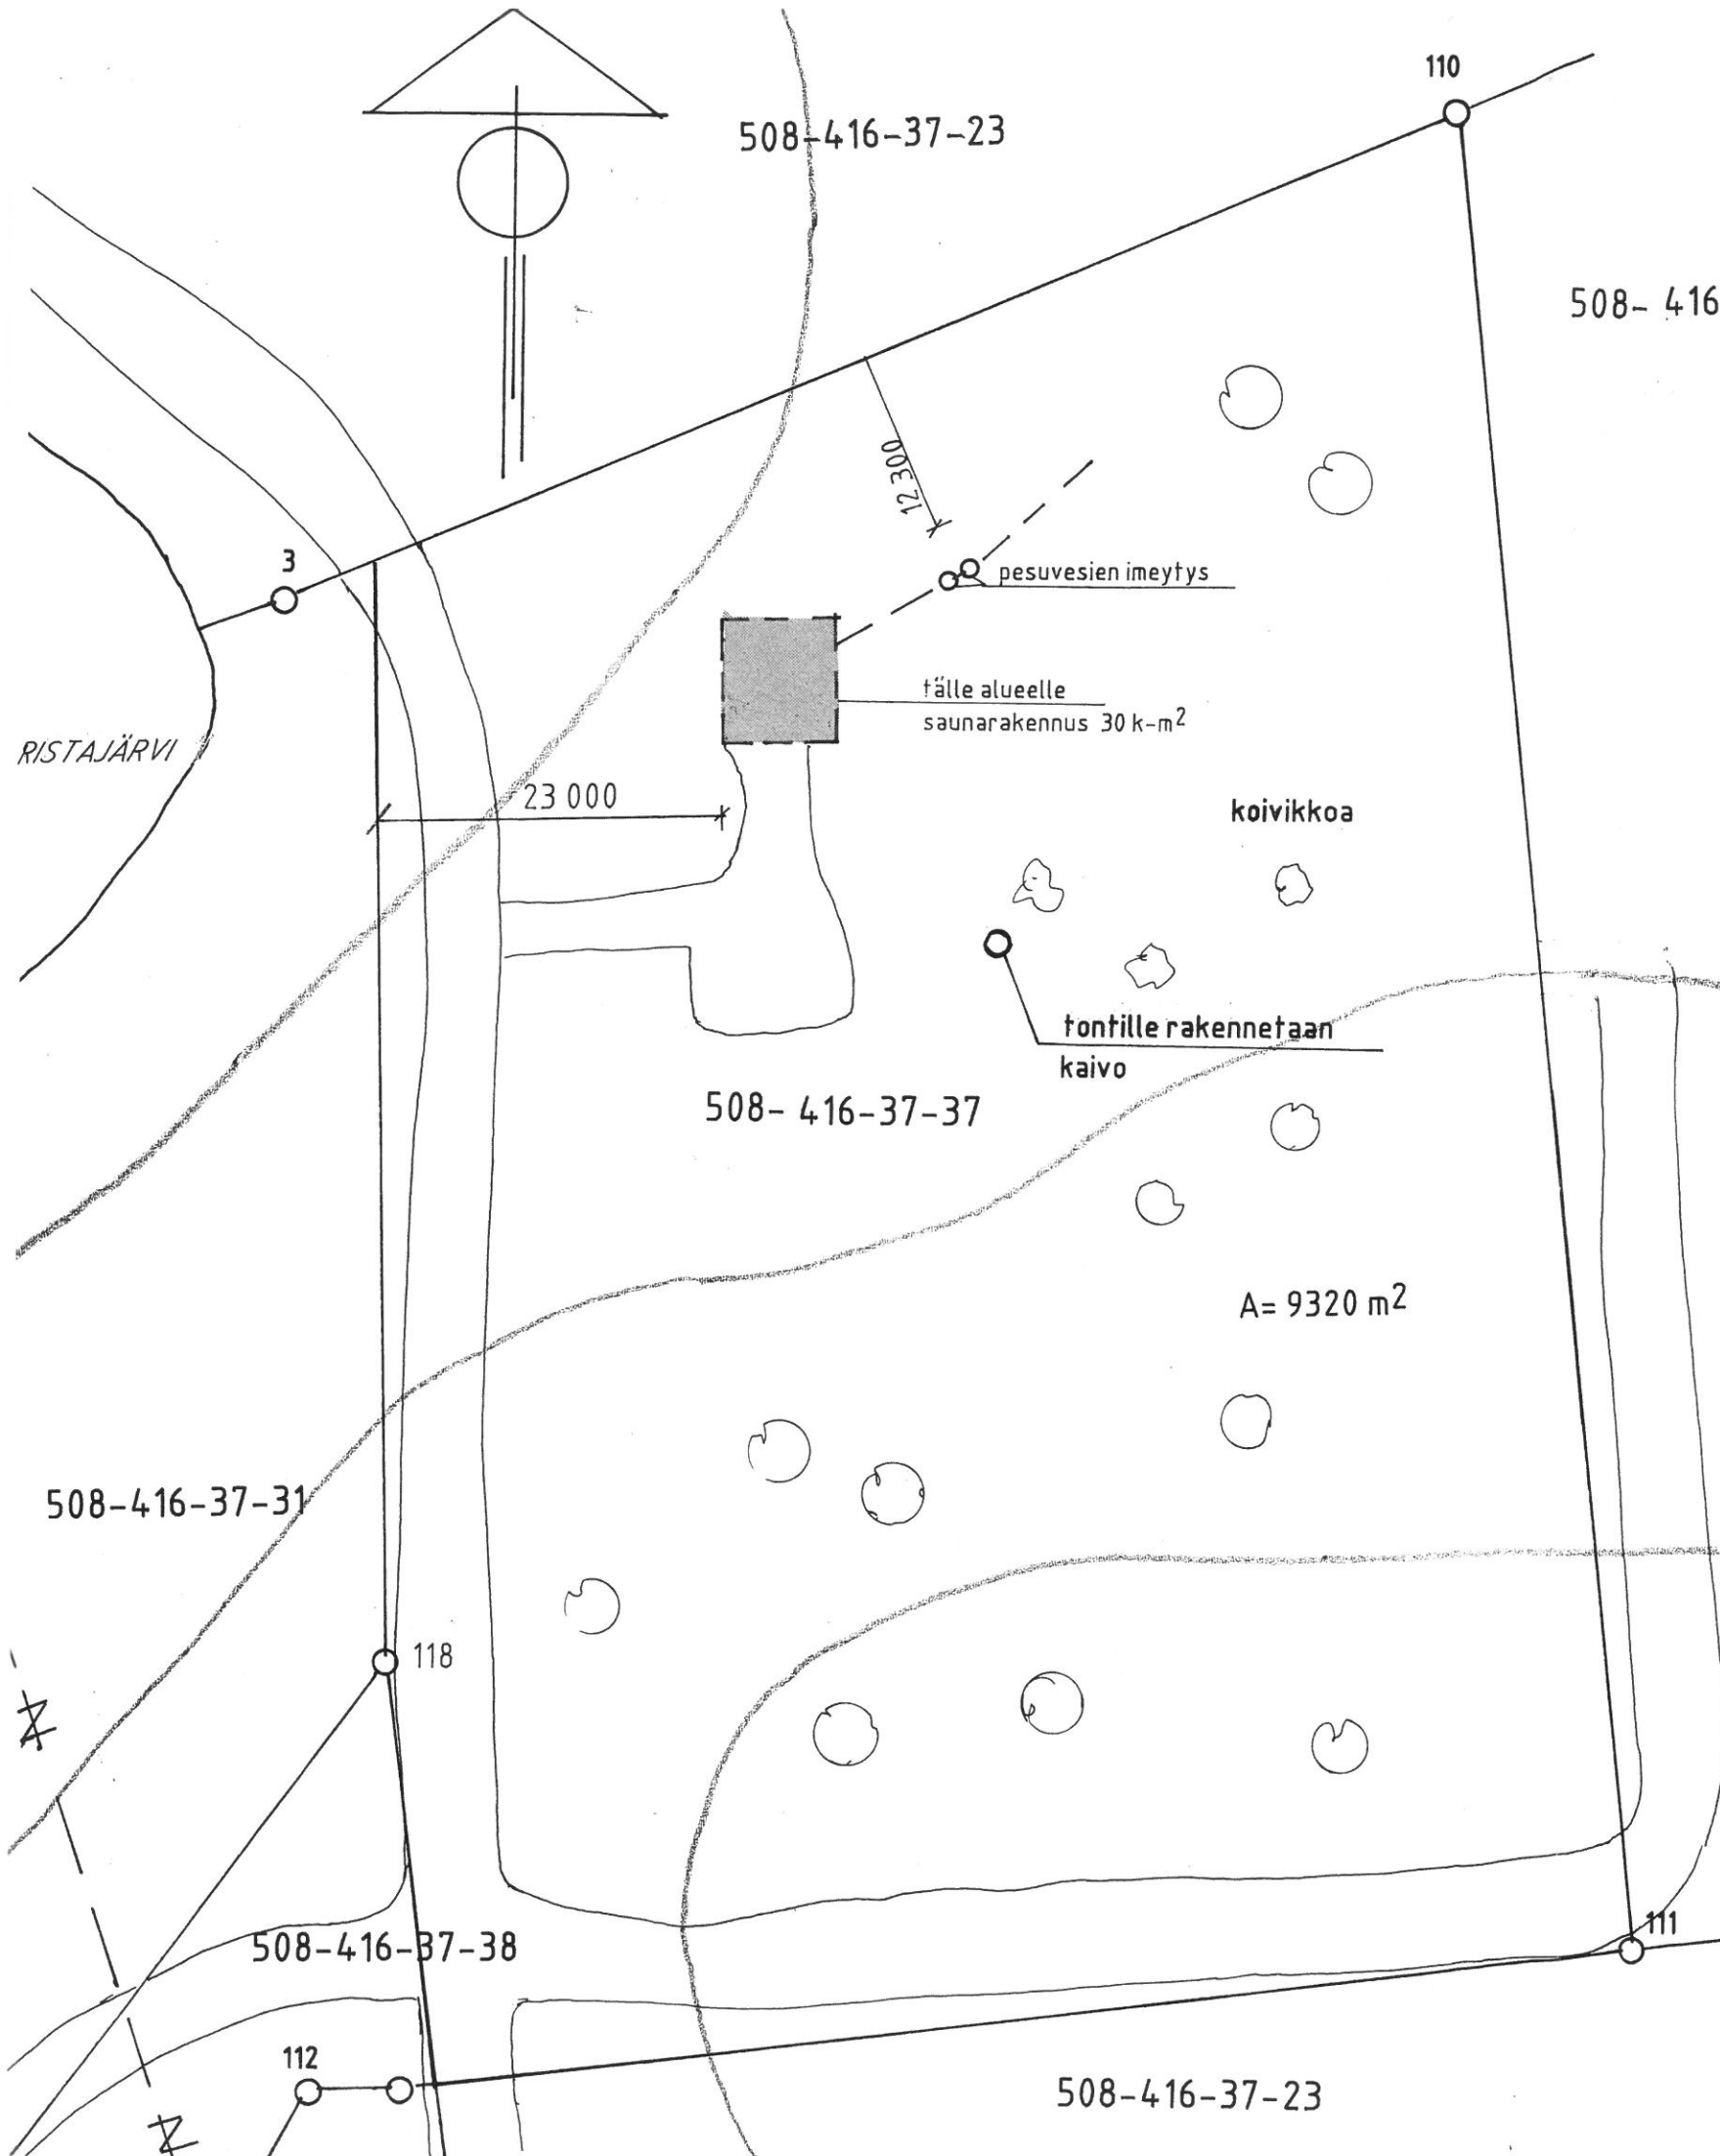

K.osa/Kylä	Kortteli/Tila	Tontti/Rn:o	Viranomaisten arkistointimerkintöjä varten	
POHJASLAHTI	KOIVURINNE	37:37		
Rakennustoimenpide			Piirustuslaji	Juoks. n
SAUNARAKENNUS			PÄÄPIIRUSTUS	1693-1
Rakennuskohteen nimi ja osoite			Piirustuksen sisältö	Mittaka
TUOMO HEINONEN POHJASLAHTI, MÄNTTÄ -VILPPULA			ASEMAPIIRROS	1:500
PARKANO 1.4.2015			Muutos	
 HEIKKI HAVANKA, RI				



INSINÖÖRI- JA KIINTEISTÖTOIMISTO HAVANKA OY

KESKUSKATU 5, 39700 PARKANO, PUHELIN (03) 448 2702