



MÄNTTÄ-VILPPULAN  
KESKUSTAAJAMAN  
OSAYLEISKAAVA

Mitoitusvyöhykkeet ja  
rantaviivan muunto  
Indeksikartta  
28.9.2015

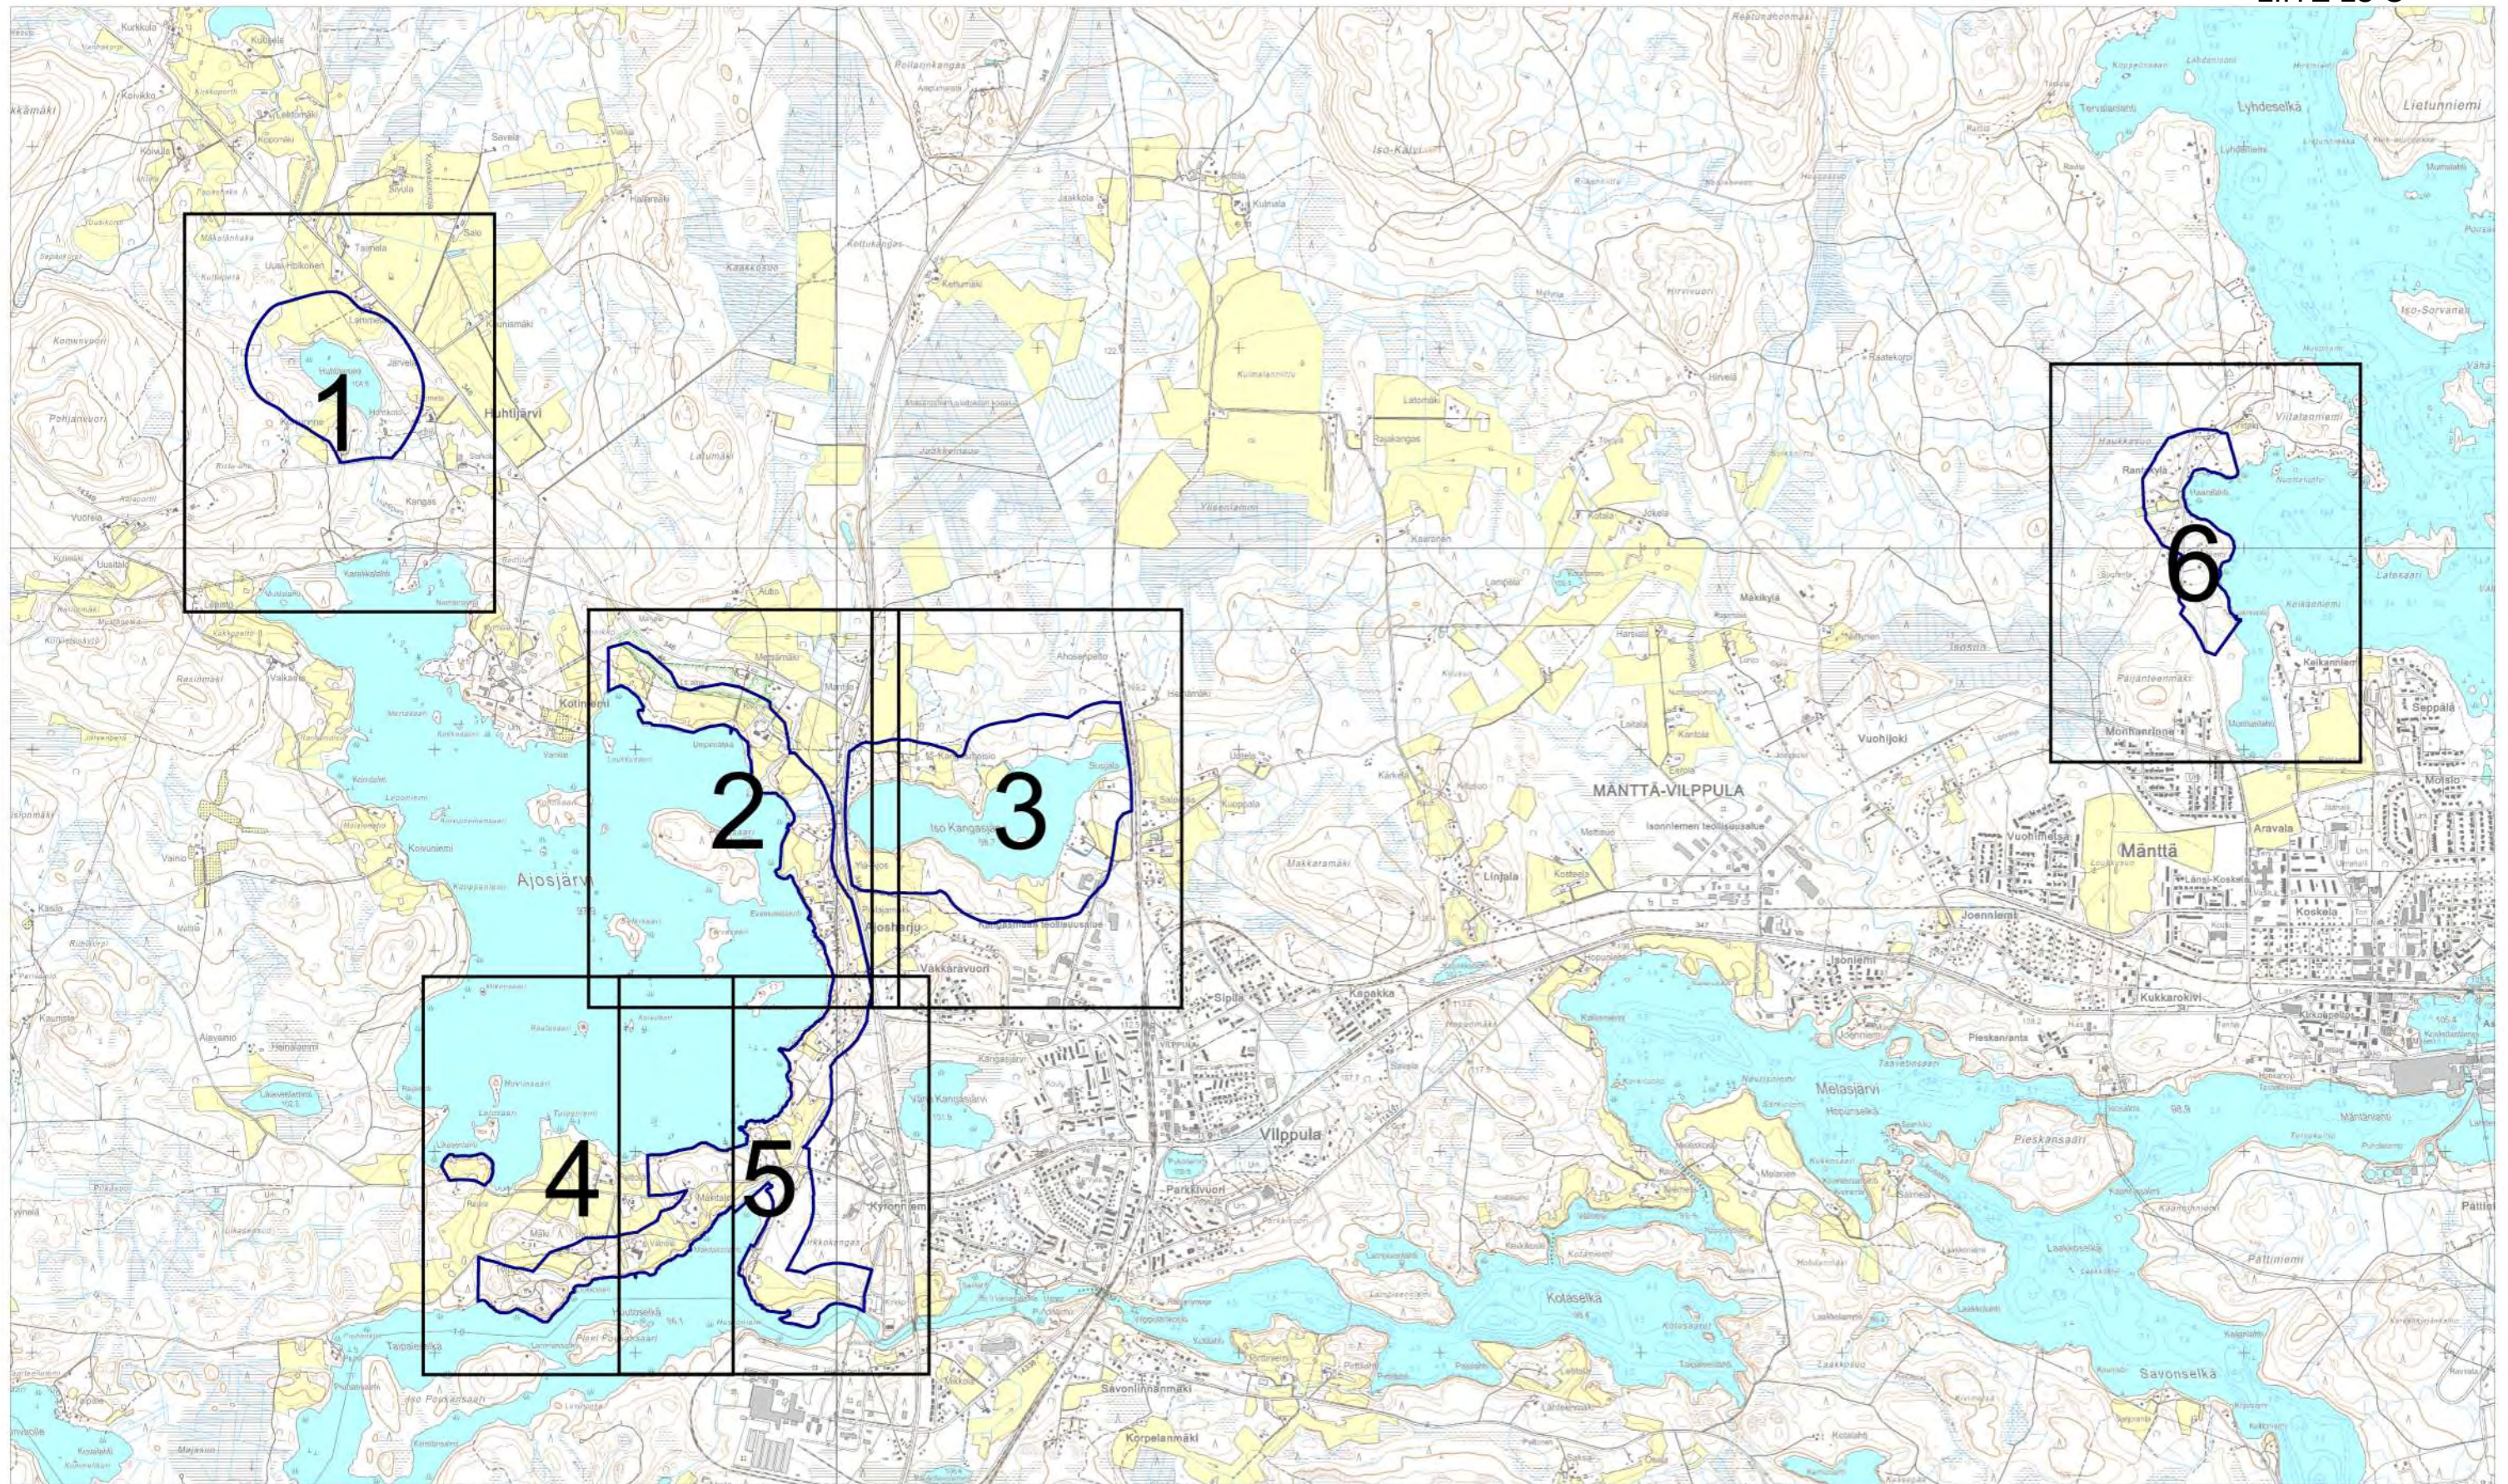

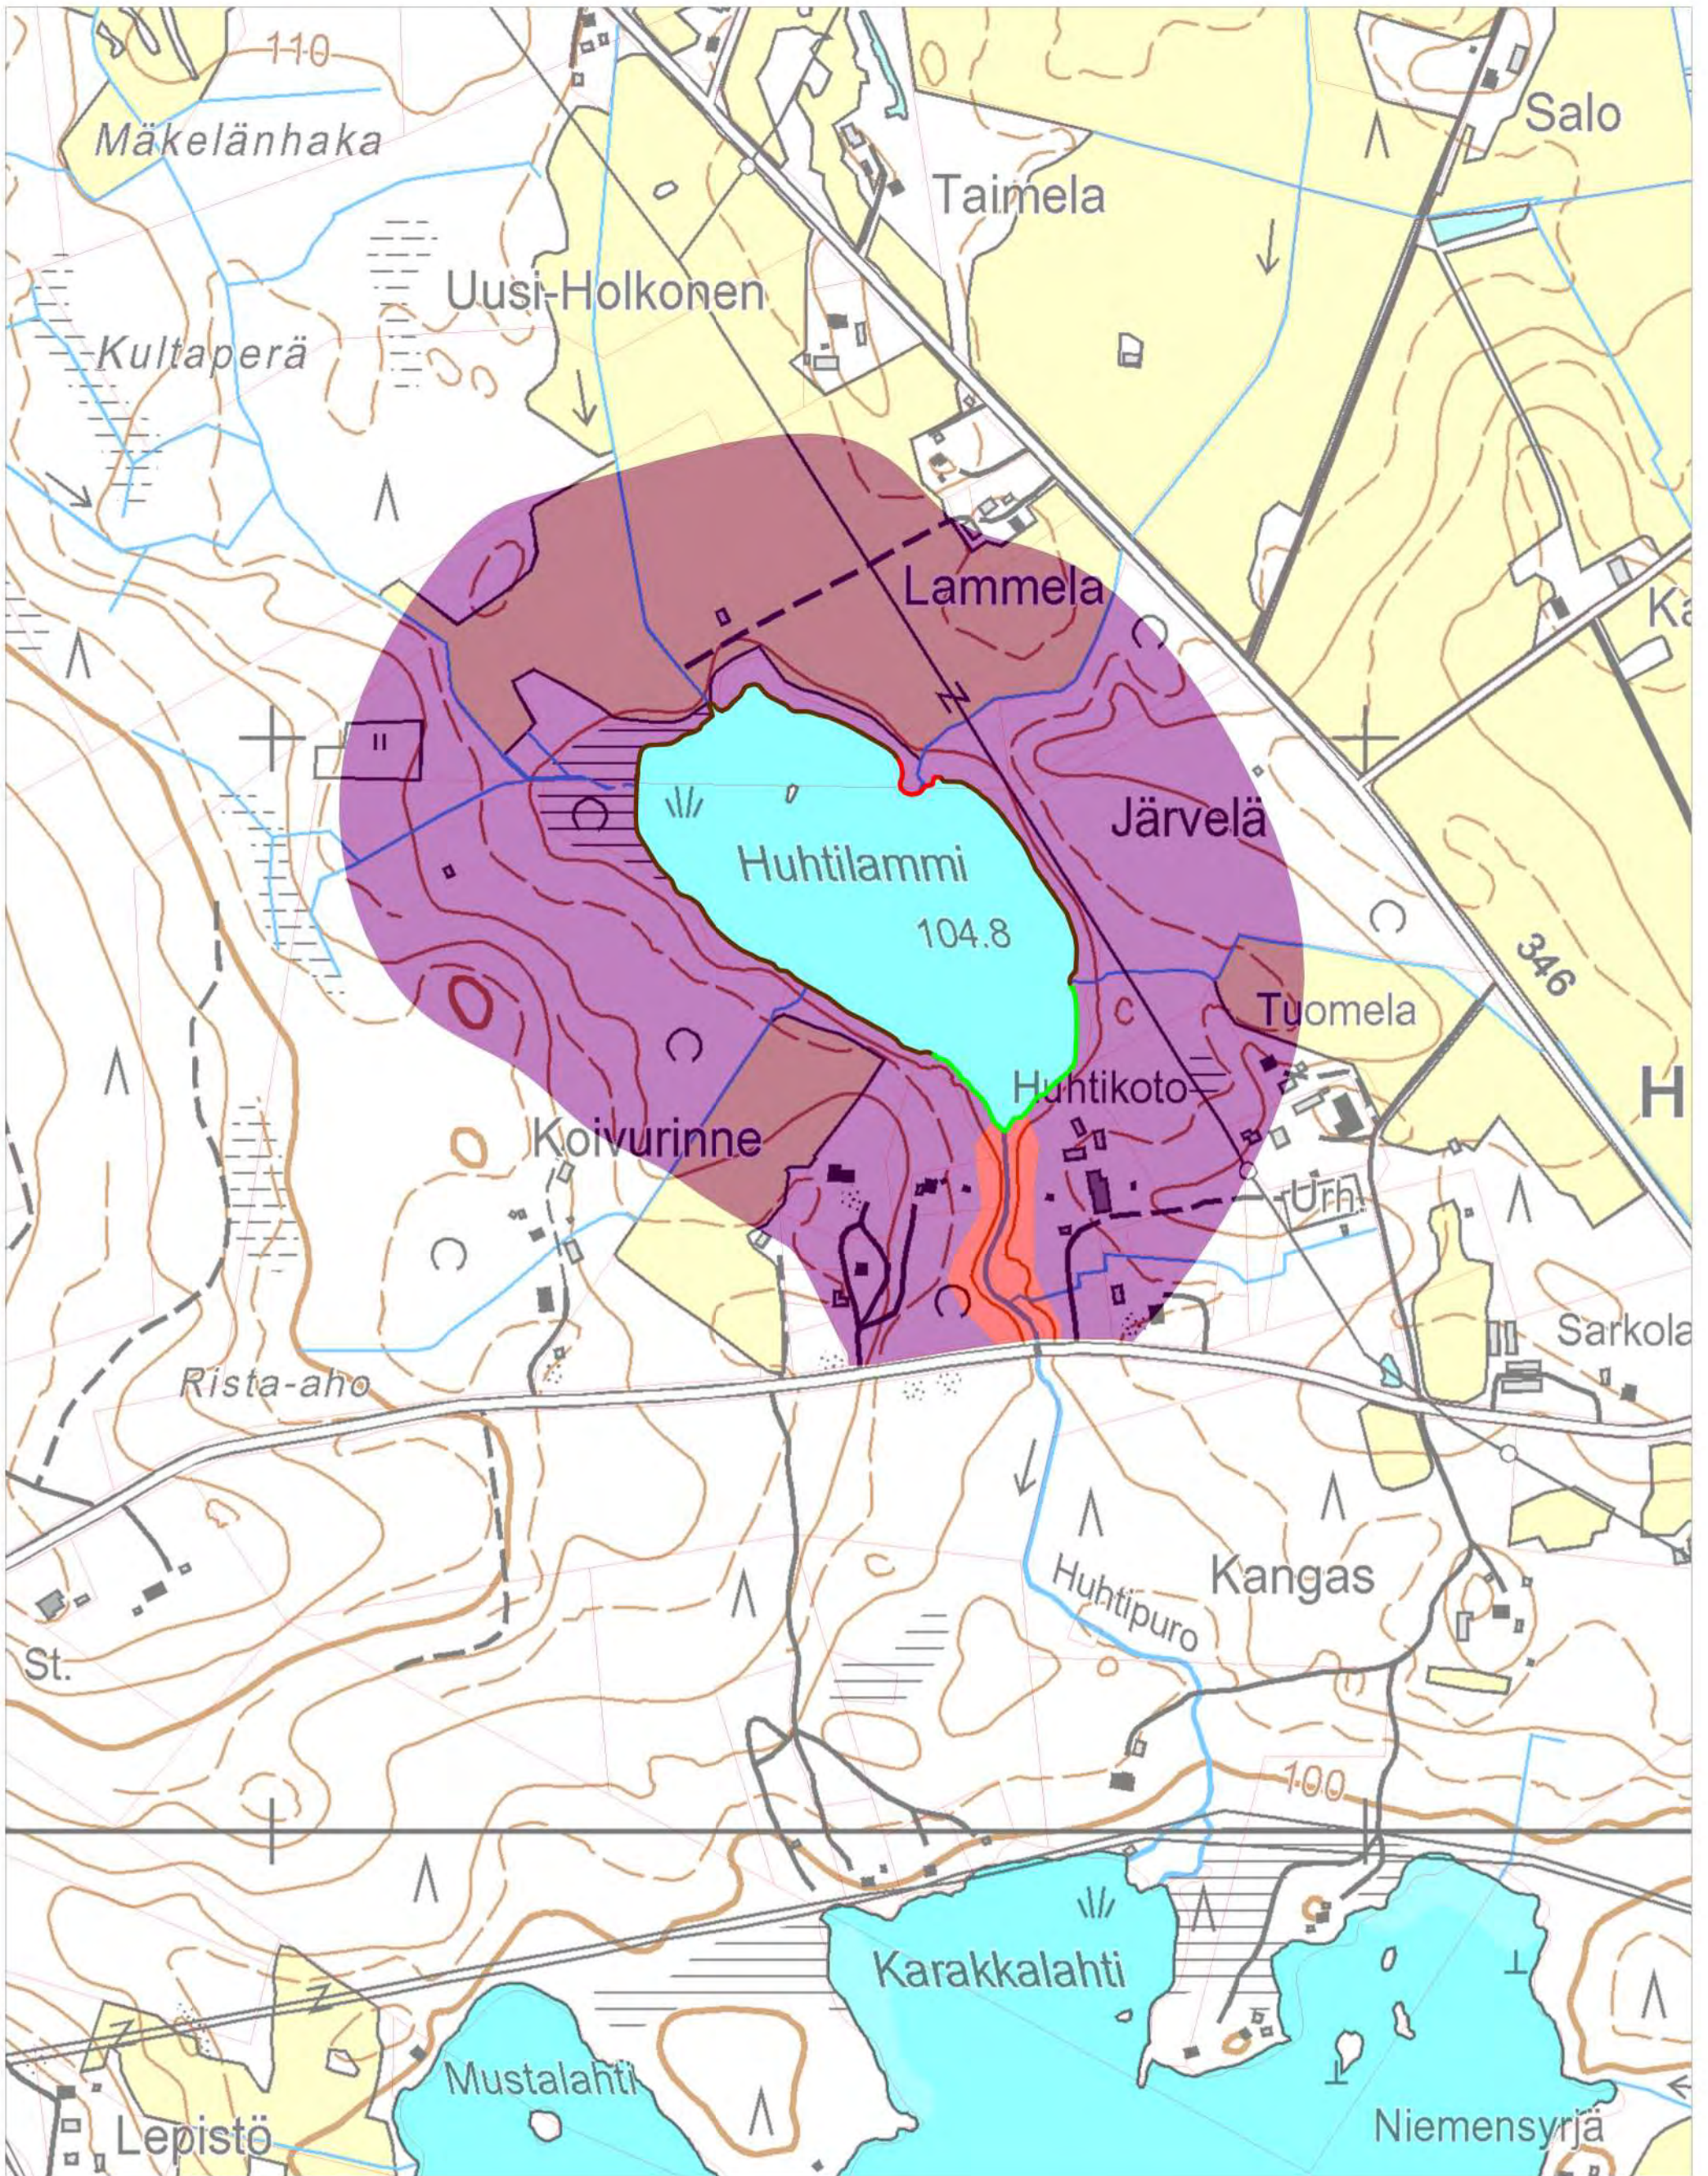

Mitoitusvyöhykkeet ranta-alueella:

|                                       |                                                |
|---------------------------------------|------------------------------------------------|
| <span style="color: red;">■</span>    | 3 rakennuspaikkaa / muunnettu rantakilometri   |
| <span style="color: purple;">■</span> | 4 rakennuspaikkaa / muunnettu rantakilometri   |
| <span style="color: blue;">■</span>   | 4,5 rakennuspaikkaa / muunnettu rantakilometri |
| <span style="color: orange;">■</span> | 6 rakennuspaikkaa / muunnettu rantakilometri   |
| <span style="color: green;">■</span>  | 7 rakennuspaikkaa / muunnettu rantakilometri   |

Rantaviivan muutokertoimet:


|                                       |             |
|---------------------------------------|-------------|
| <span style="color: blue;">—</span>   | Keroin 1    |
| <span style="color: brown;">—</span>  | Keroin 0,75 |
| <span style="color: green;">—</span>  | Keroin 0,5  |
| <span style="color: purple;">—</span> | Keroin 0,25 |
| <span style="color: red;">—</span>    | Keroin 0    |

MÄNTTÄ-VILPPULAN  
KESKUSTAAJAMAN  
OSAYLEISKAAVA

Mitoitusvyöhykkeet ja  
rantaviivan muunto  
Kartta 1(6)

FCG Suunnittelu ja tekniikka Oy  
DI Maria Auranen



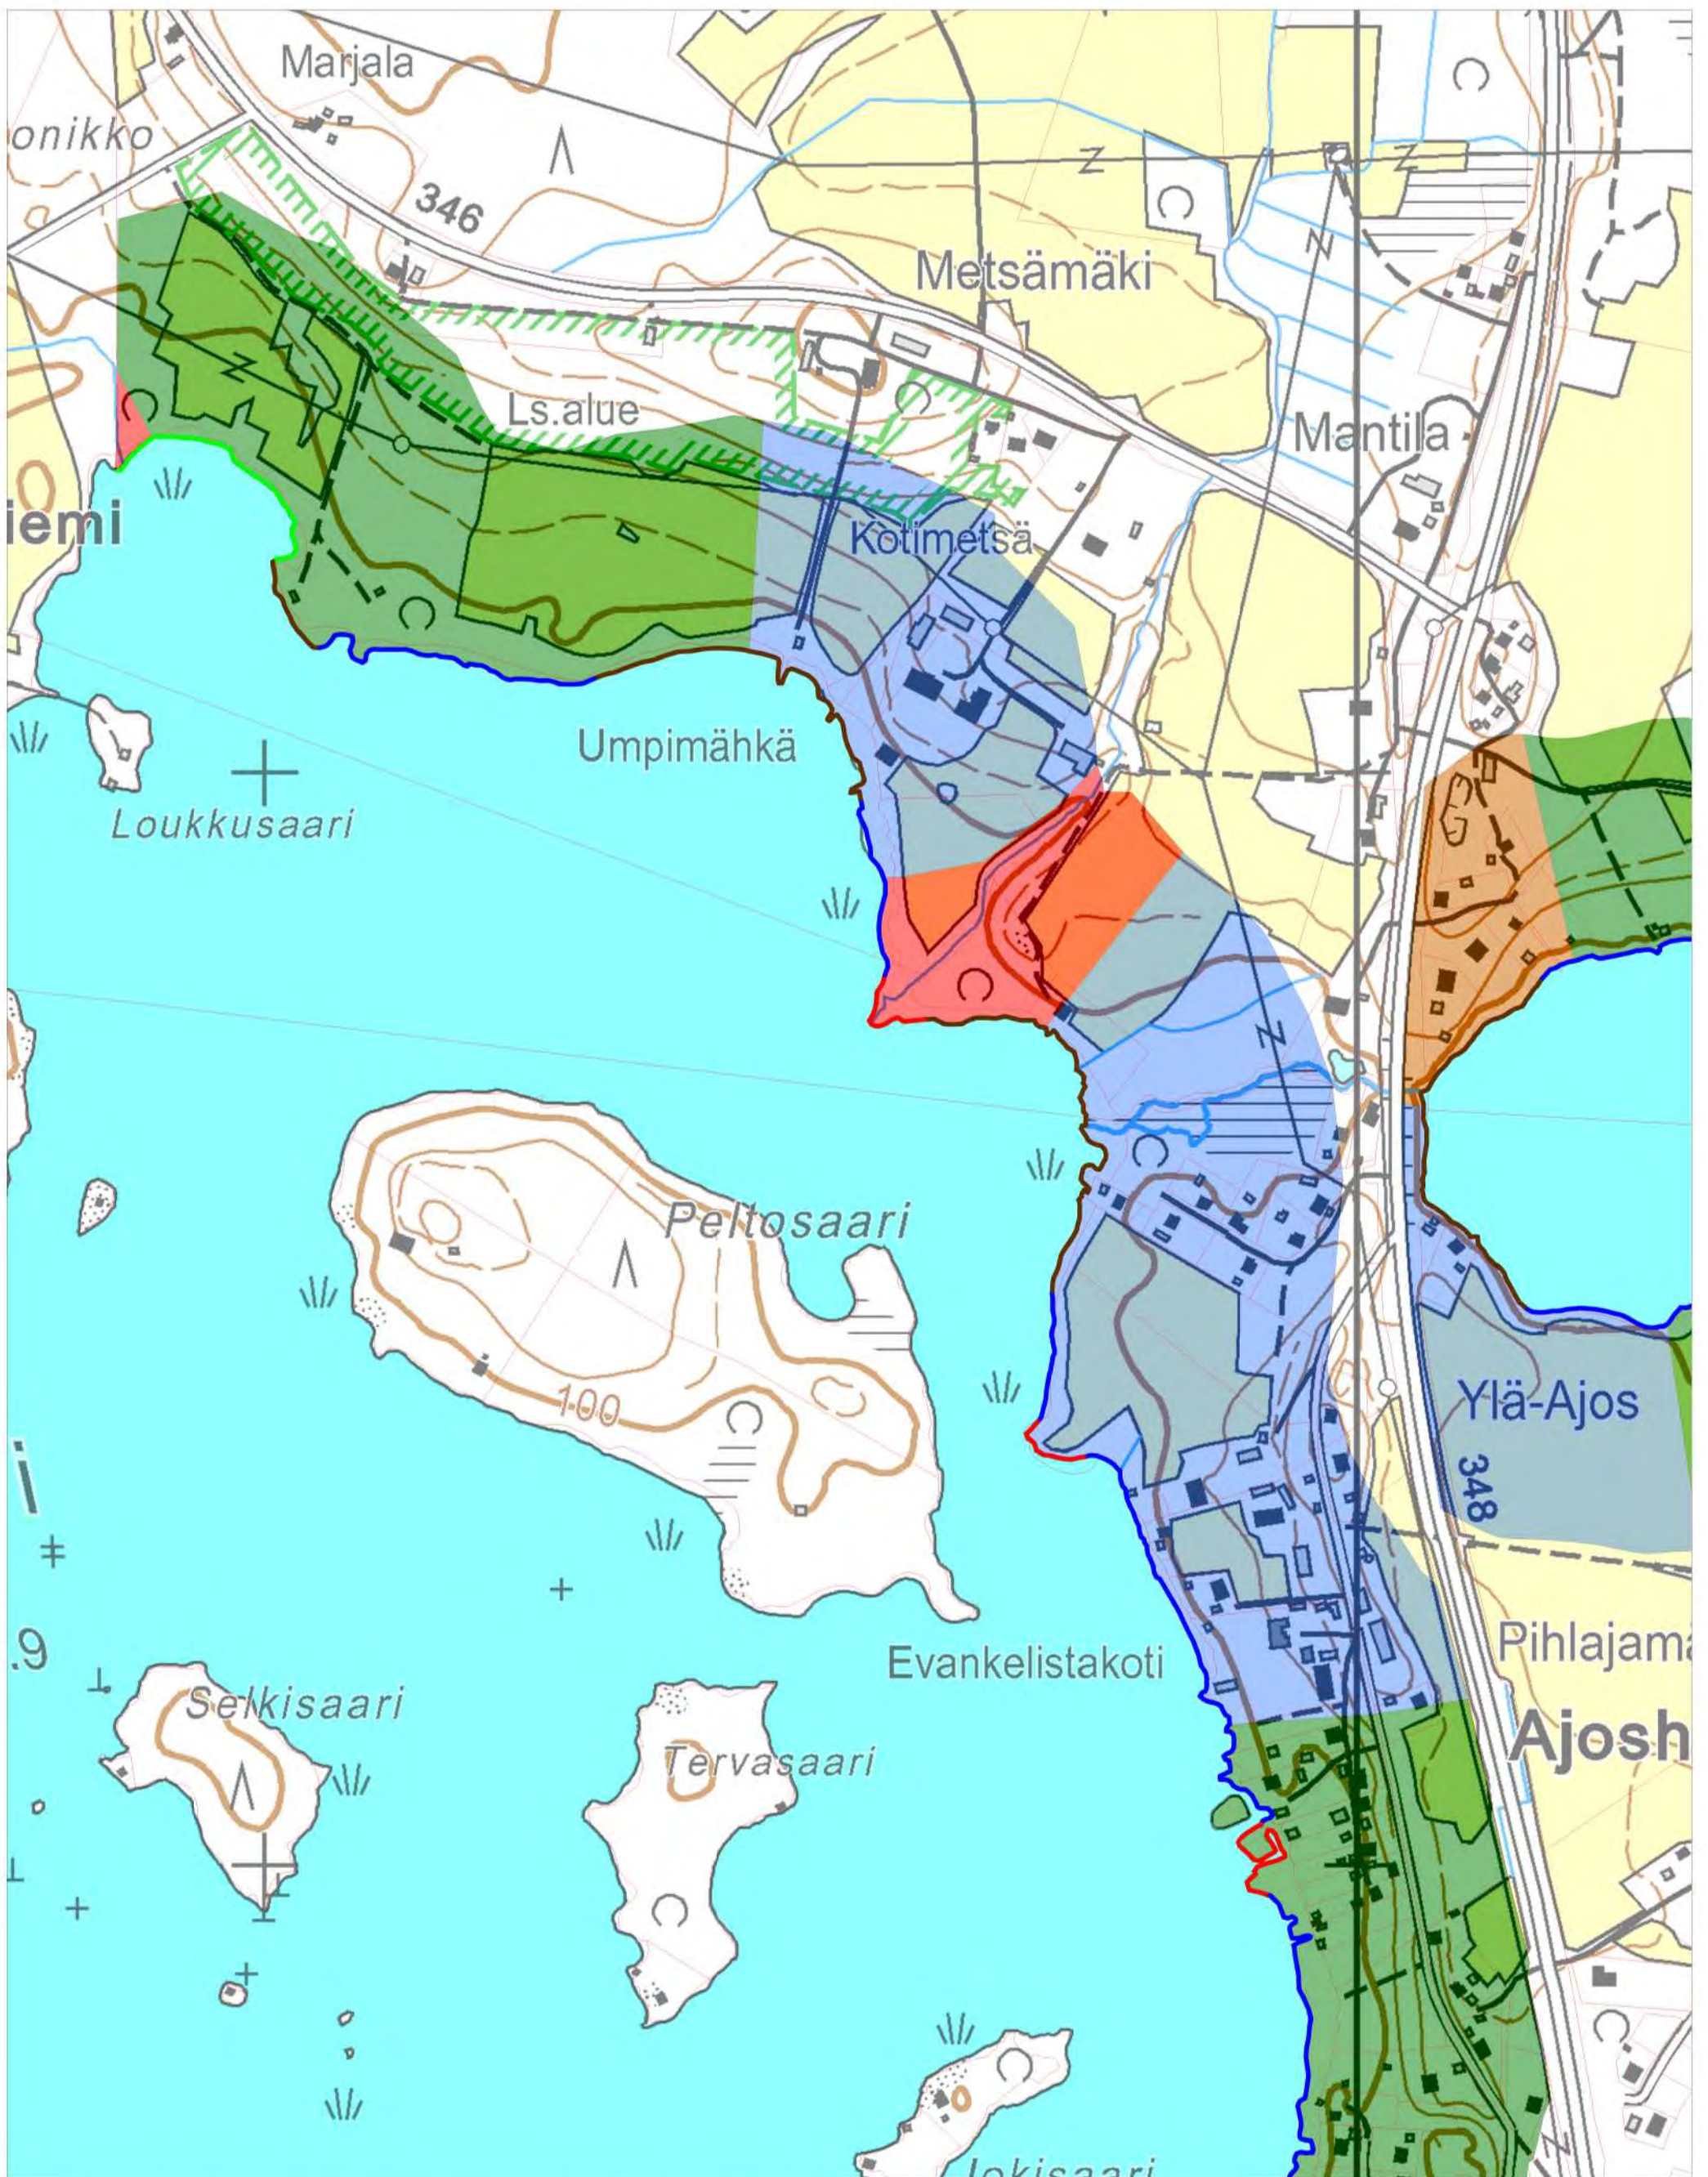

Mitoitusvyöhykkeet ranta-alueella:

|   |                                                |
|---|------------------------------------------------|
| <span style="display:inline-block; width:15px; height:15px; background-color:red; border:1px solid black;"></span>    | 3 rakennuspaikkaa / muunnettu rantakilometri   |
| <span style="display:inline-block; width:15px; height:15px; background-color:purple; border:1px solid black;"></span> | 4 rakennuspaikkaa / muunnettu rantakilometri   |
| <span style="display:inline-block; width:15px; height:15px; background-color:blue; border:1px solid black;"></span>   | 4,5 rakennuspaikkaa / muunnettu rantakilometri |
| <span style="display:inline-block; width:15px; height:15px; background-color:orange; border:1px solid black;"></span> | 6 rakennuspaikkaa / muunnettu rantakilometri   |
| <span style="display:inline-block; width:15px; height:15px; background-color:green; border:1px solid black;"></span>  | 7 rakennuspaikkaa / muunnettu rantakilometri   |

Rantaviivan muutokertoimet:


|   |              |
|---|--------------|
| <span style="display:inline-block; width:15px; height:1px; background-color:blue; border:1px solid black;"></span>   | Kerroin 1    |
| <span style="display:inline-block; width:15px; height:1px; background-color:brown; border:1px solid black;"></span>  | Kerroin 0,75 |
| <span style="display:inline-block; width:15px; height:1px; background-color:green; border:1px solid black;"></span>  | Kerroin 0,5  |
| <span style="display:inline-block; width:15px; height:1px; background-color:purple; border:1px solid black;"></span> | Kerroin 0,25 |
| <span style="display:inline-block; width:15px; height:1px; background-color:red; border:1px solid black;"></span>    | Kerroin 0    |

MÄNTTÄ-VILPPULAN  
KESKUSTAAJAMAN  
OSAYLEISKAAVA

Mitoitusvyöhykkeet ja  
rantaviivan muunto  
Kartta 2(6)

FCG Suunnittelu ja tekniikka Oy  
DI Maria Auranen



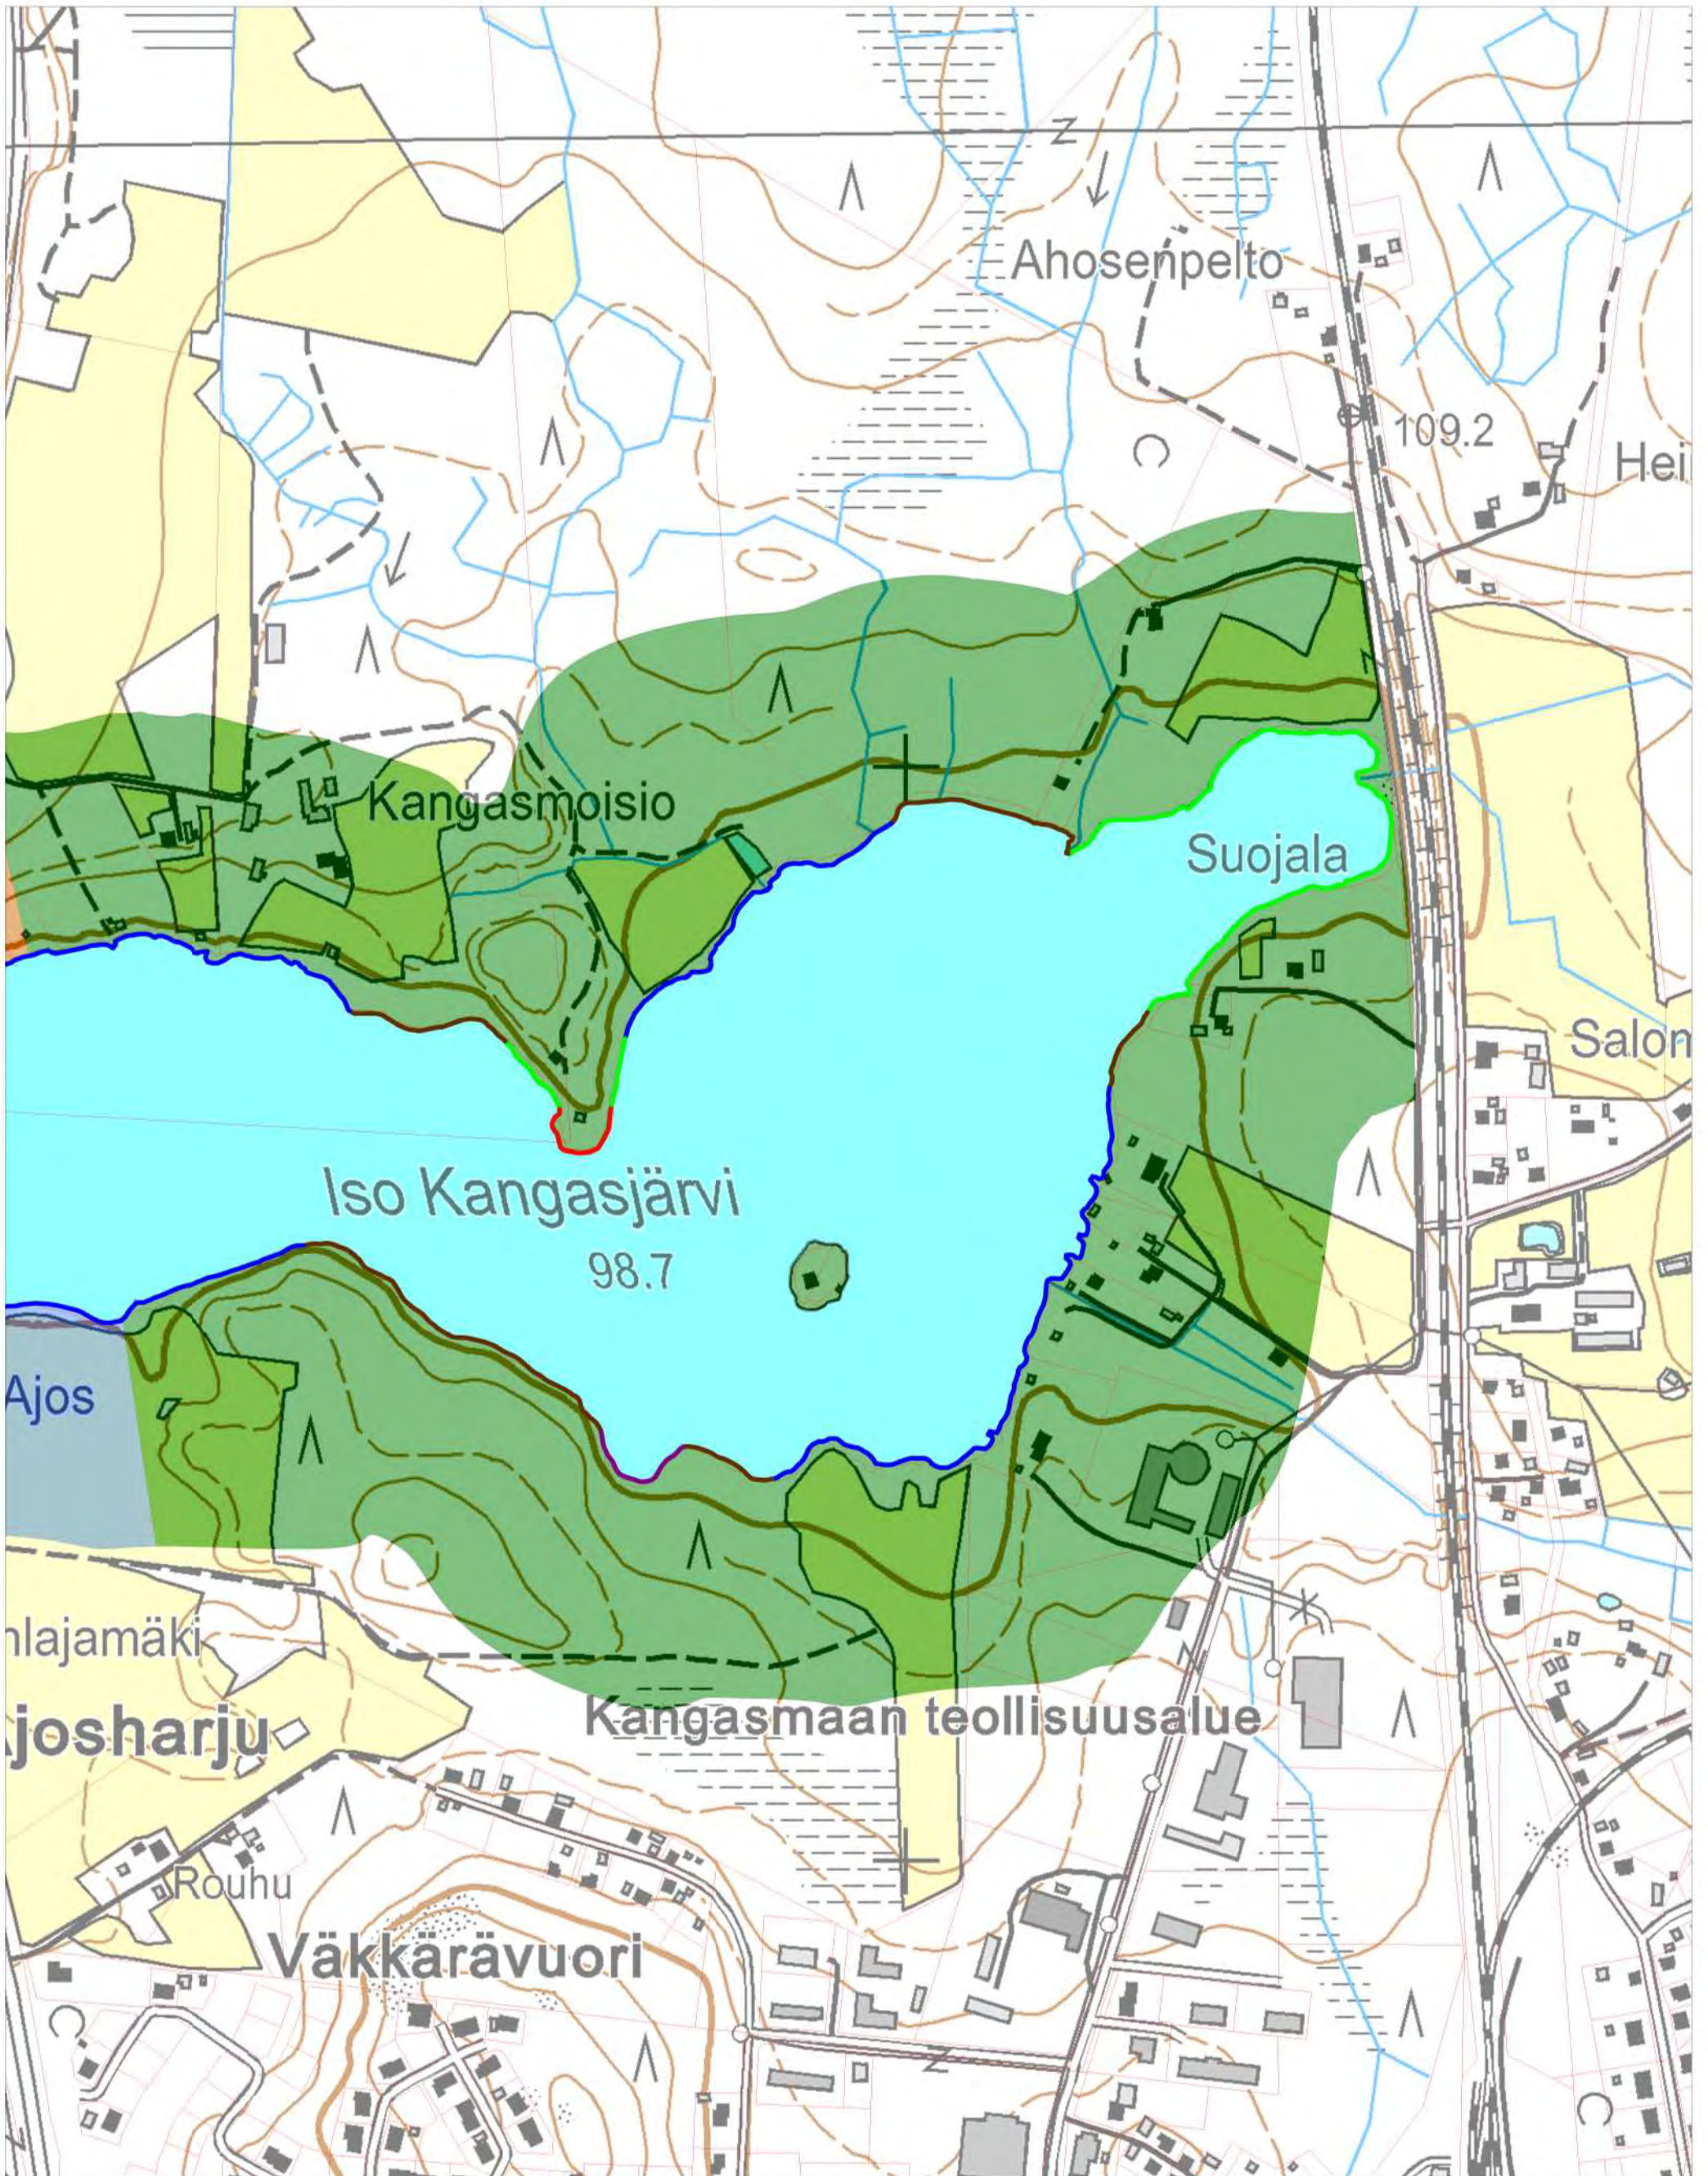

Mitoitusvyöhykkeet ranta-alueella:

- 3 rakennuspaikkaa / muunnettu rantakilometri
- 4 rakennuspaikkaa / muunnettu rantakilometri
- 4,5 rakennuspaikkaa / muunnettu rantakilometri
- 6 rakennuspaikkaa / muunnettu rantakilometri
- 7 rakennuspaikkaa / muunnettu rantakilometri

Rantaviivan muuntokertoimet:


- Kerroin 1
- Kerroin 0,75
- Kerroin 0,5
- Kerroin 0,25
- Kerroin 0

MÄNTTÄ-VILPPULAN  
KESKUSTAAJAMAN  
OSAYLEISKAAVA

Mitoitusvyöhykkeet ja  
rantaviivan muunto  
Kartta 3(6)

FCG Suunnittelu ja tekniikka Oy  
DI Maria Auranen



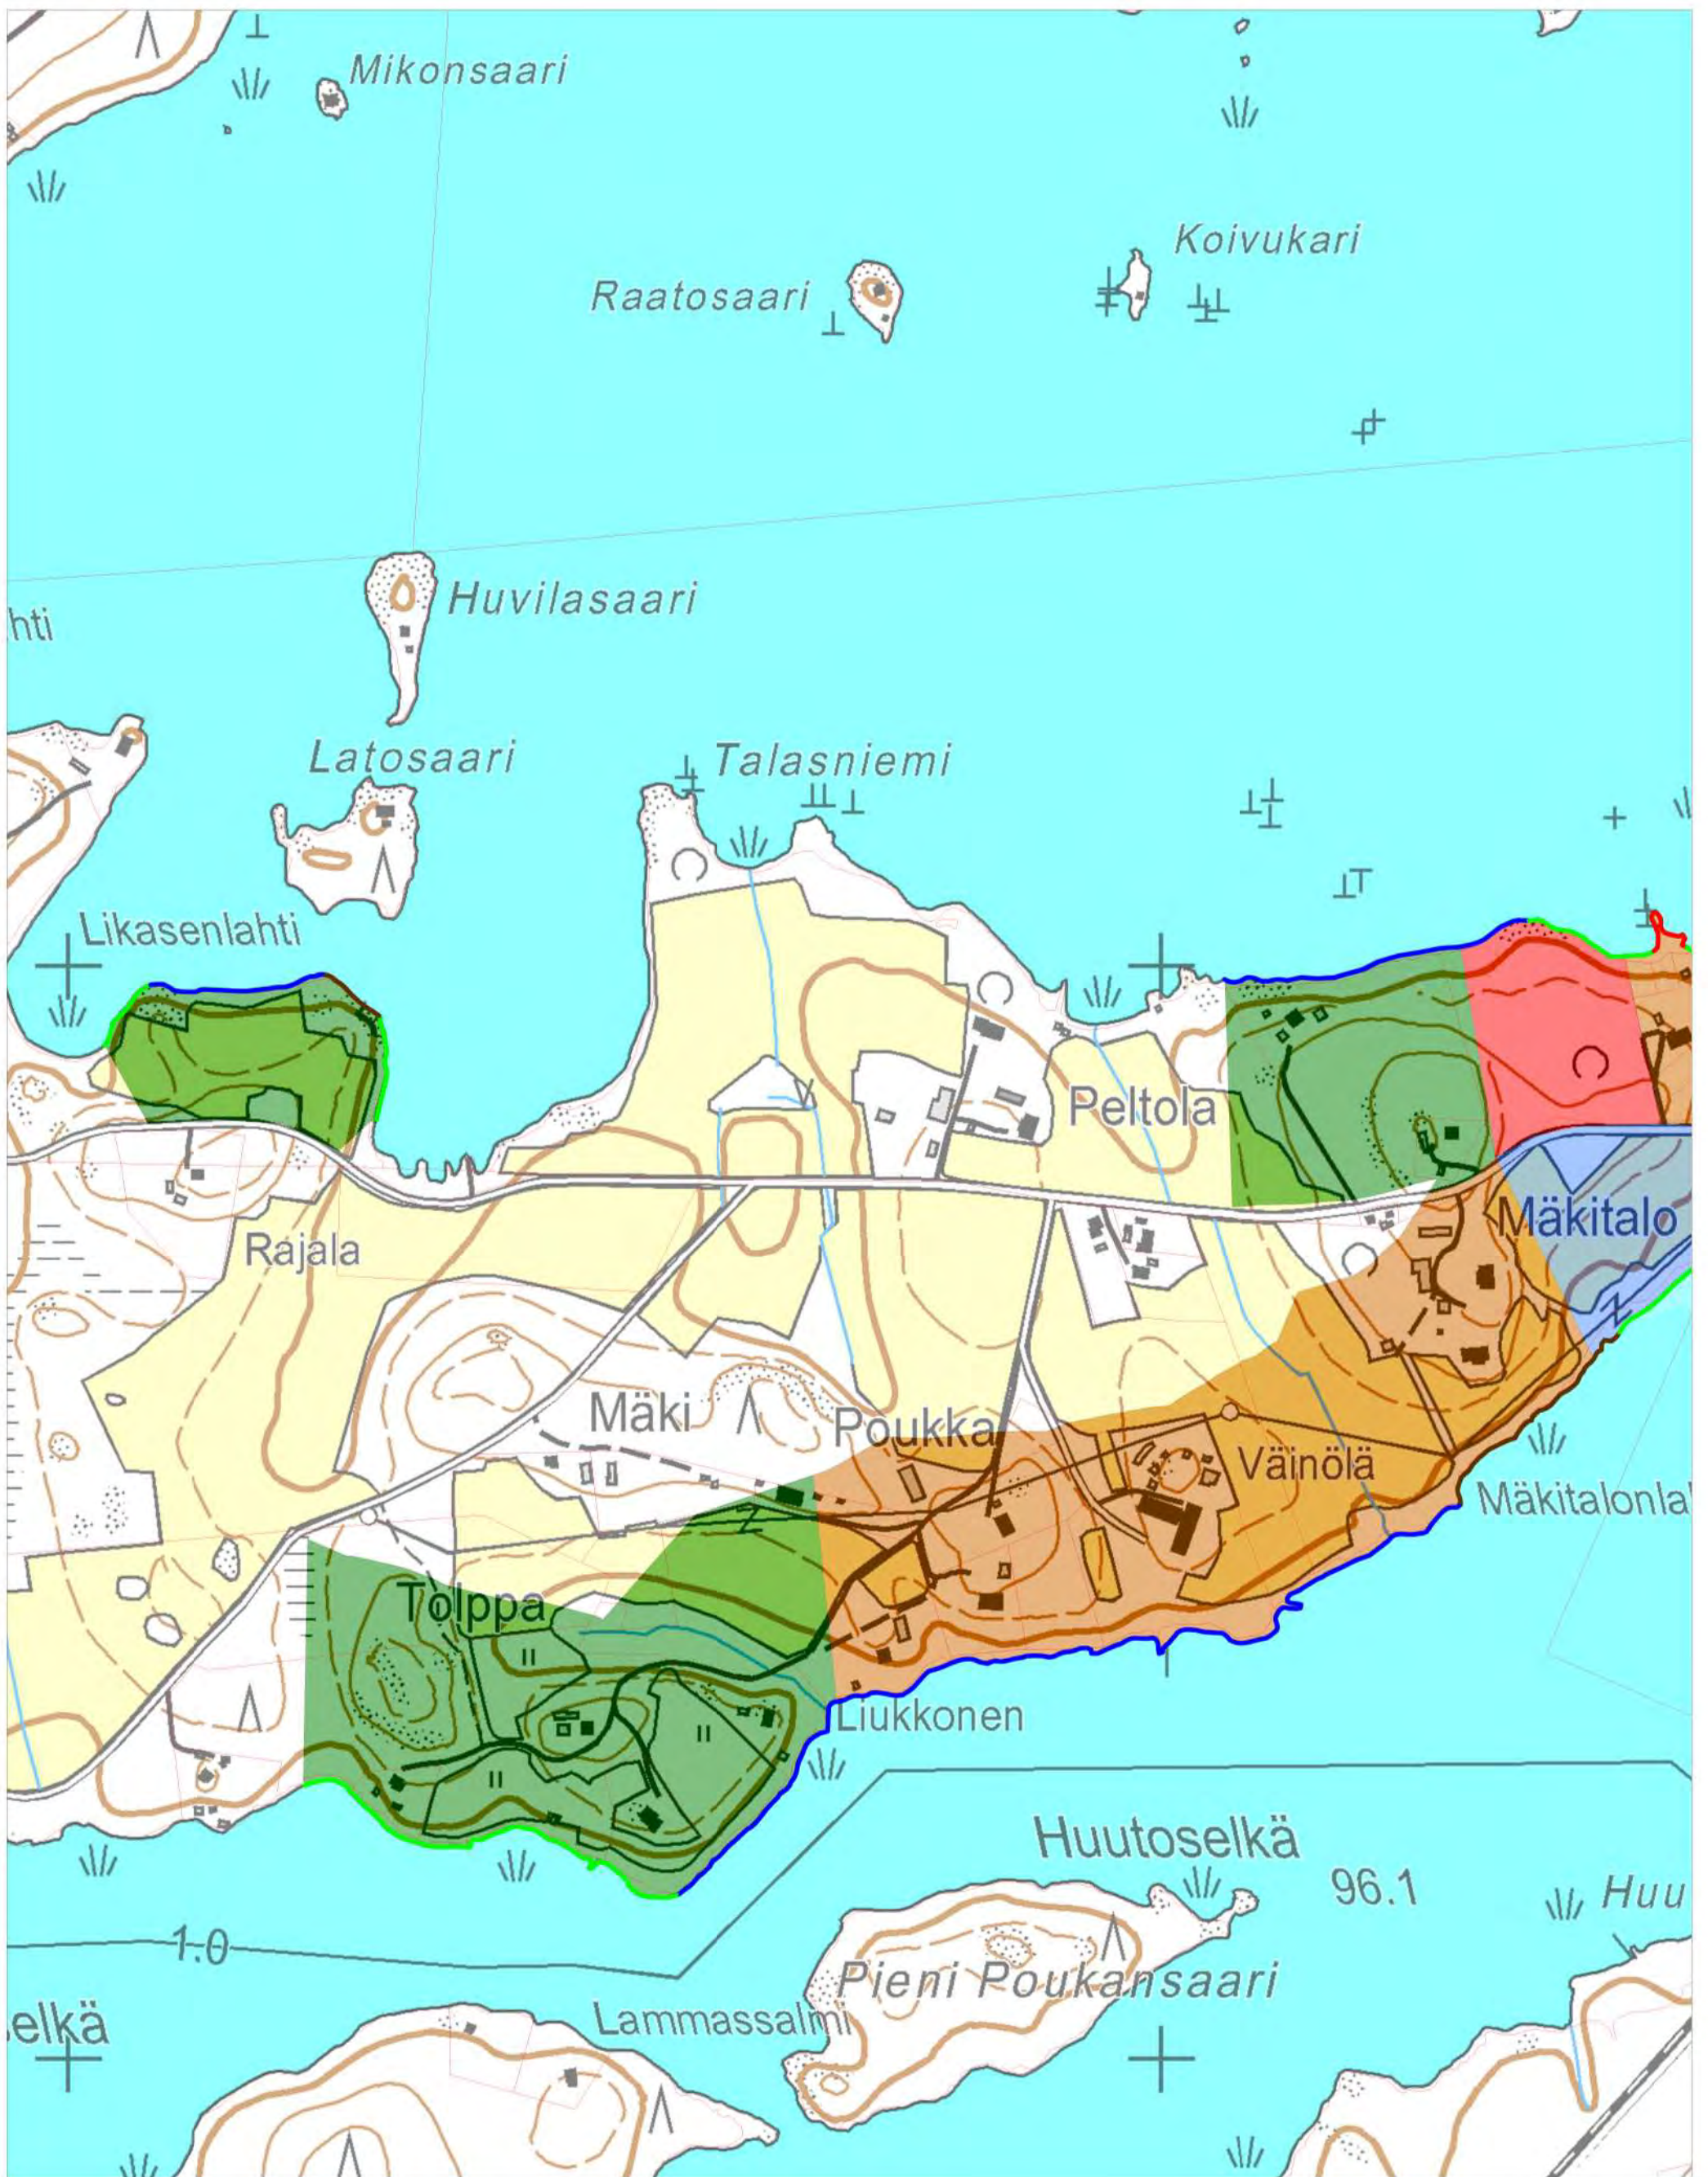

Mitoitusvyöhykkeet ranta-alueella:

|                                       |                                                |
|---------------------------------------|------------------------------------------------|
| <span style="color: red;">■</span>    | 3 rakennuspaikkaa / muunnettu rantakilometri   |
| <span style="color: purple;">■</span> | 4 rakennuspaikkaa / muunnettu rantakilometri   |
| <span style="color: blue;">■</span>   | 4,5 rakennuspaikkaa / muunnettu rantakilometri |
| <span style="color: orange;">■</span> | 6 rakennuspaikkaa / muunnettu rantakilometri   |
| <span style="color: green;">■</span>  | 7 rakennuspaikkaa / muunnettu rantakilometri   |

Rantaviivan muutokertoimet:


|                                       |             |
|---------------------------------------|-------------|
| <span style="color: blue;">—</span>   | Keroin 1    |
| <span style="color: brown;">—</span>  | Keroin 0,75 |
| <span style="color: green;">—</span>  | Keroin 0,5  |
| <span style="color: purple;">—</span> | Keroin 0,25 |
| <span style="color: red;">—</span>    | Keroin 0    |

MÄNTTÄ-VILPPULAN  
KESKUSTAAJAMAN  
OSAYLEISKAAVA

Mitoitusvyöhykkeet ja  
rantaviivan muunto  
Kartta 4(6)

FCG Suunnittelu ja tekniikka Oy  
DI Maria Auranen



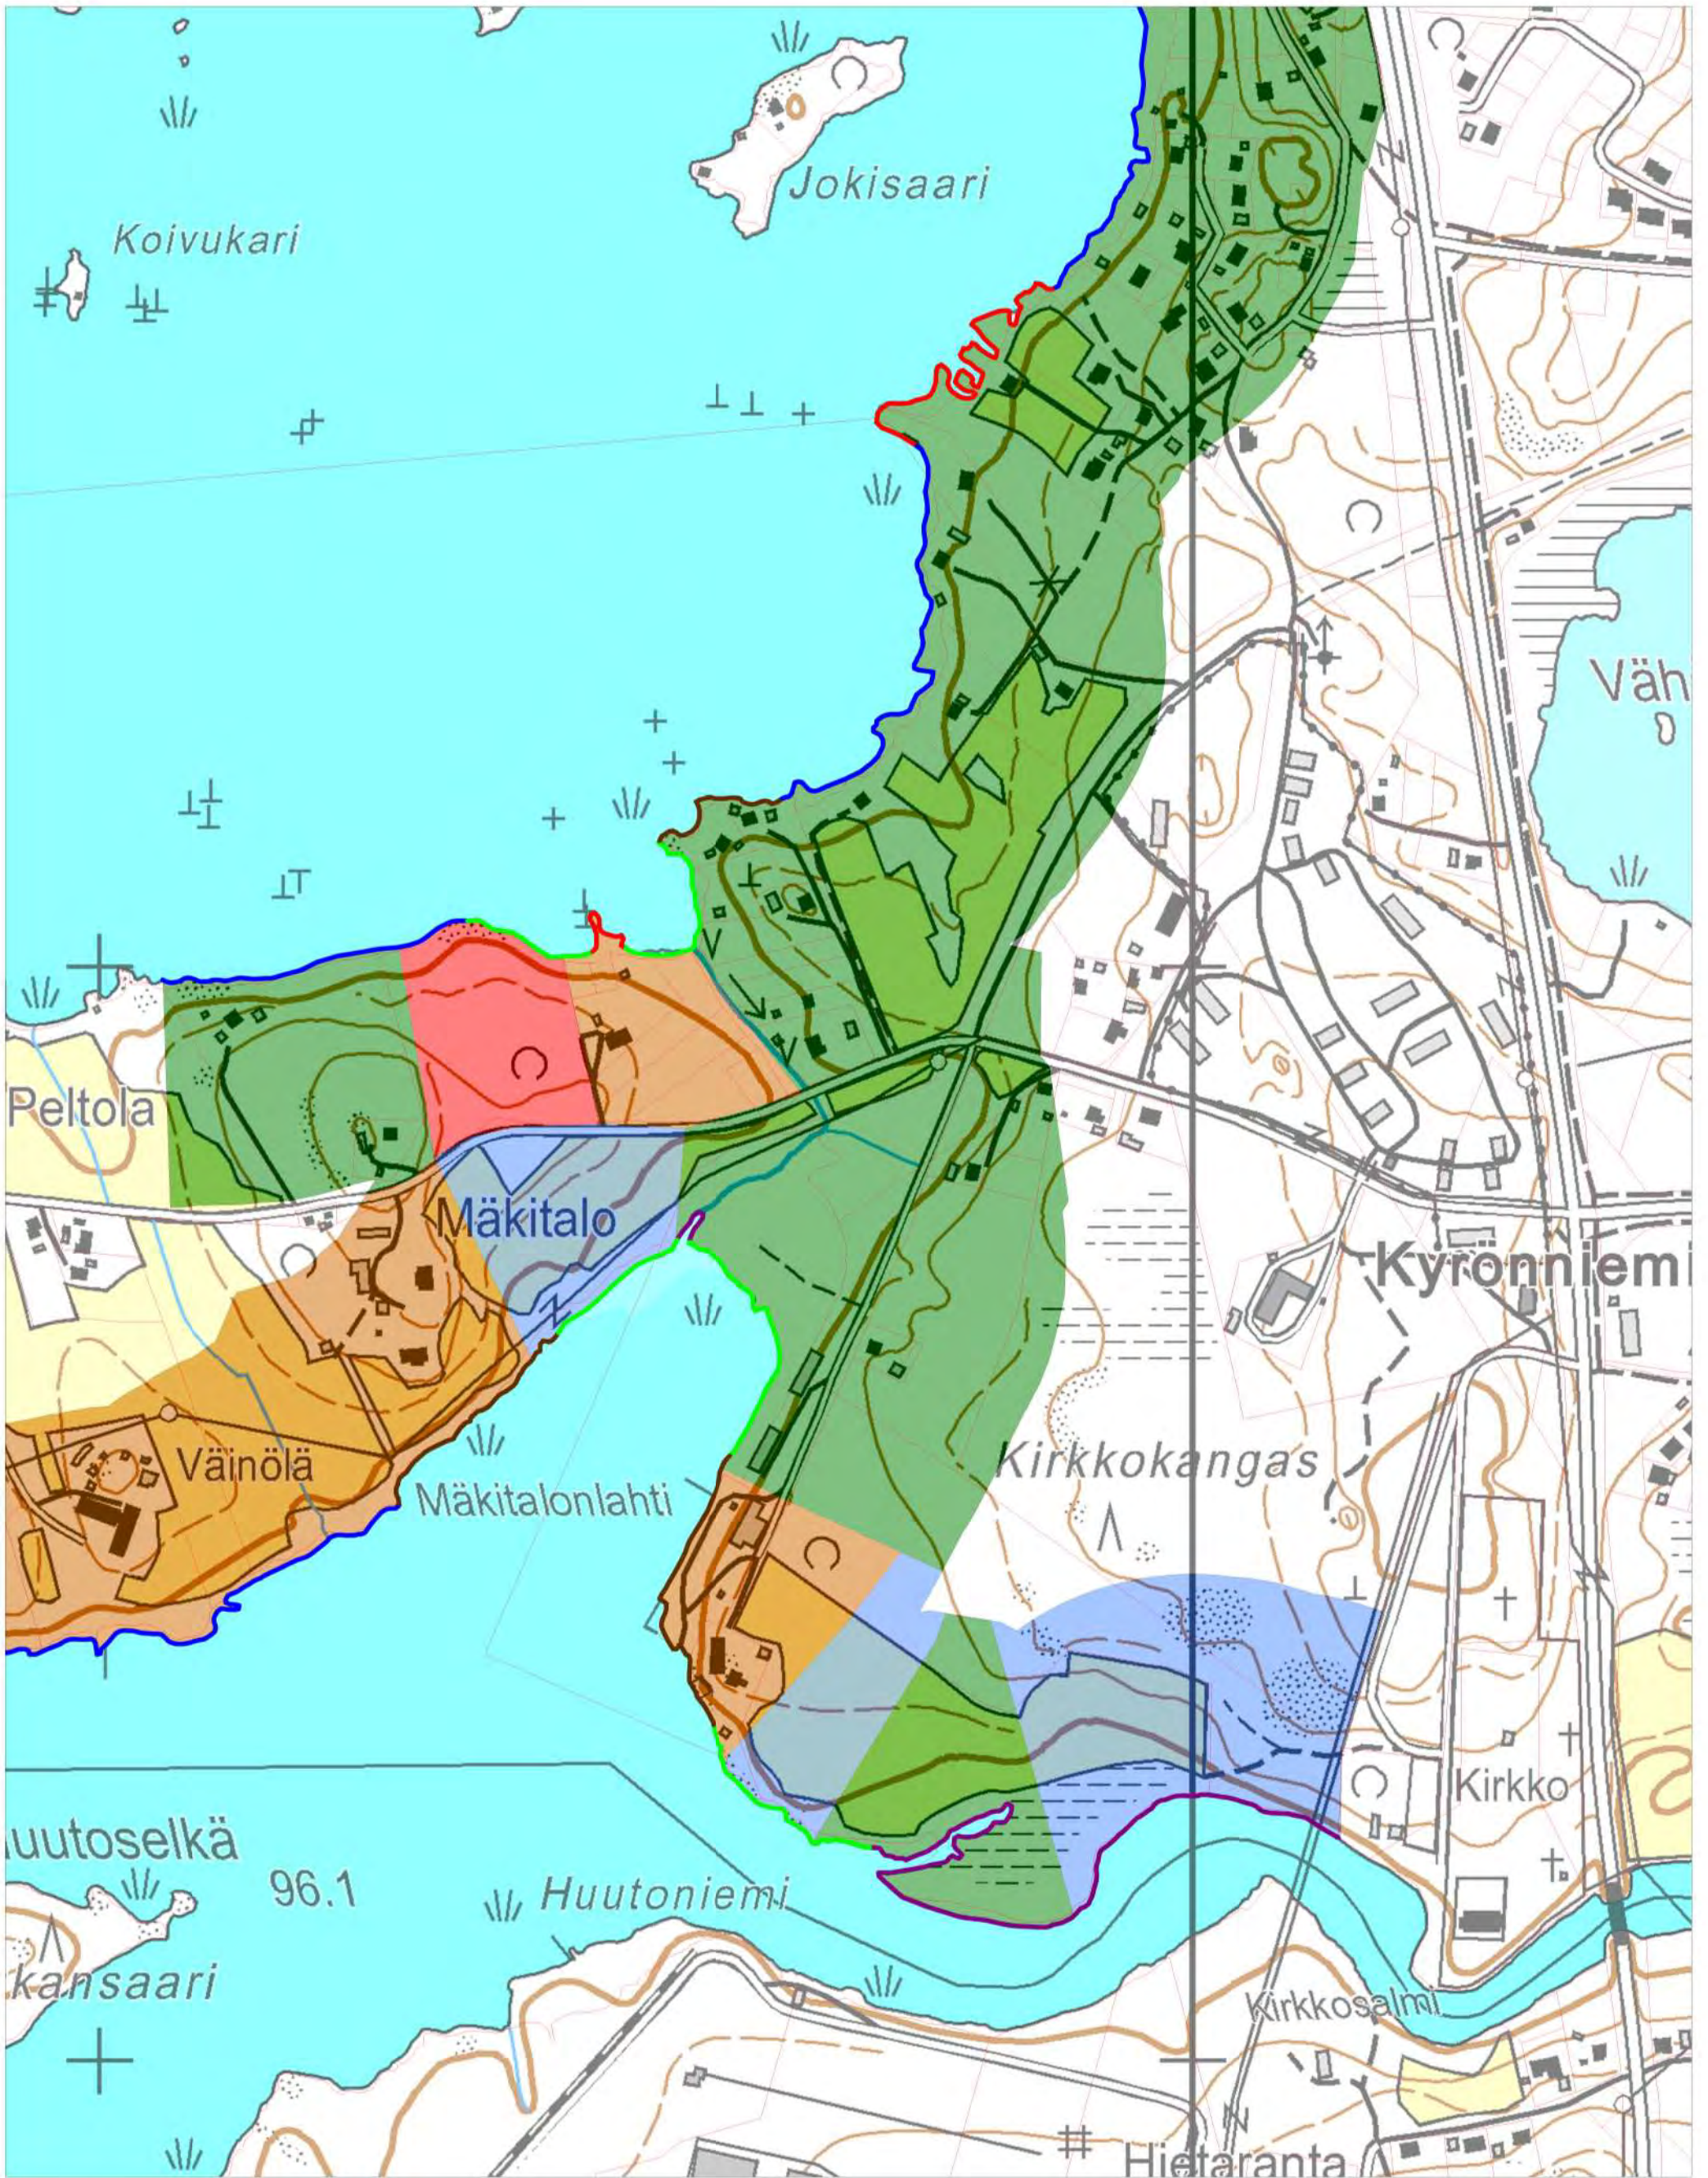

Mitoitusvyöhykkeet ranta-alueella:

|   |                                                |
|---|------------------------------------------------|
| <span style="display:inline-block; width:15px; height:15px; background-color:red; border:1px solid black;"></span>    | 3 rakennuspaikkaa / muunnettu rantakilometri   |
| <span style="display:inline-block; width:15px; height:15px; background-color:purple; border:1px solid black;"></span> | 4 rakennuspaikkaa / muunnettu rantakilometri   |
| <span style="display:inline-block; width:15px; height:15px; background-color:blue; border:1px solid black;"></span>   | 4,5 rakennuspaikkaa / muunnettu rantakilometri |
| <span style="display:inline-block; width:15px; height:15px; background-color:orange; border:1px solid black;"></span> | 6 rakennuspaikkaa / muunnettu rantakilometri   |
| <span style="display:inline-block; width:15px; height:15px; background-color:green; border:1px solid black;"></span>  | 7 rakennuspaikkaa / muunnettu rantakilometri   |

Rantaviivan muuntokertoimet:


|   |             |
|---|-------------|
| <span style="display:inline-block; width:15px; height:1px; background-color:blue; border:1px solid black;"></span>   | Keroin 1    |
| <span style="display:inline-block; width:15px; height:1px; background-color:orange; border:1px solid black;"></span> | Keroin 0,75 |
| <span style="display:inline-block; width:15px; height:1px; background-color:green; border:1px solid black;"></span>  | Keroin 0,5  |
| <span style="display:inline-block; width:15px; height:1px; background-color:purple; border:1px solid black;"></span> | Keroin 0,25 |
| <span style="display:inline-block; width:15px; height:1px; background-color:red; border:1px solid black;"></span>    | Keroin 0    |

MÄNTTÄ-VILPPULAN  
KESKUSTAAJAMAN  
OSAYLEISKAAVA

Mitoitusvyöhykkeet ja  
rantaviivan muunto  
Kartta 5(6)

FCG Suunnittelu ja tekniikka Oy  
DI Maria Auranen



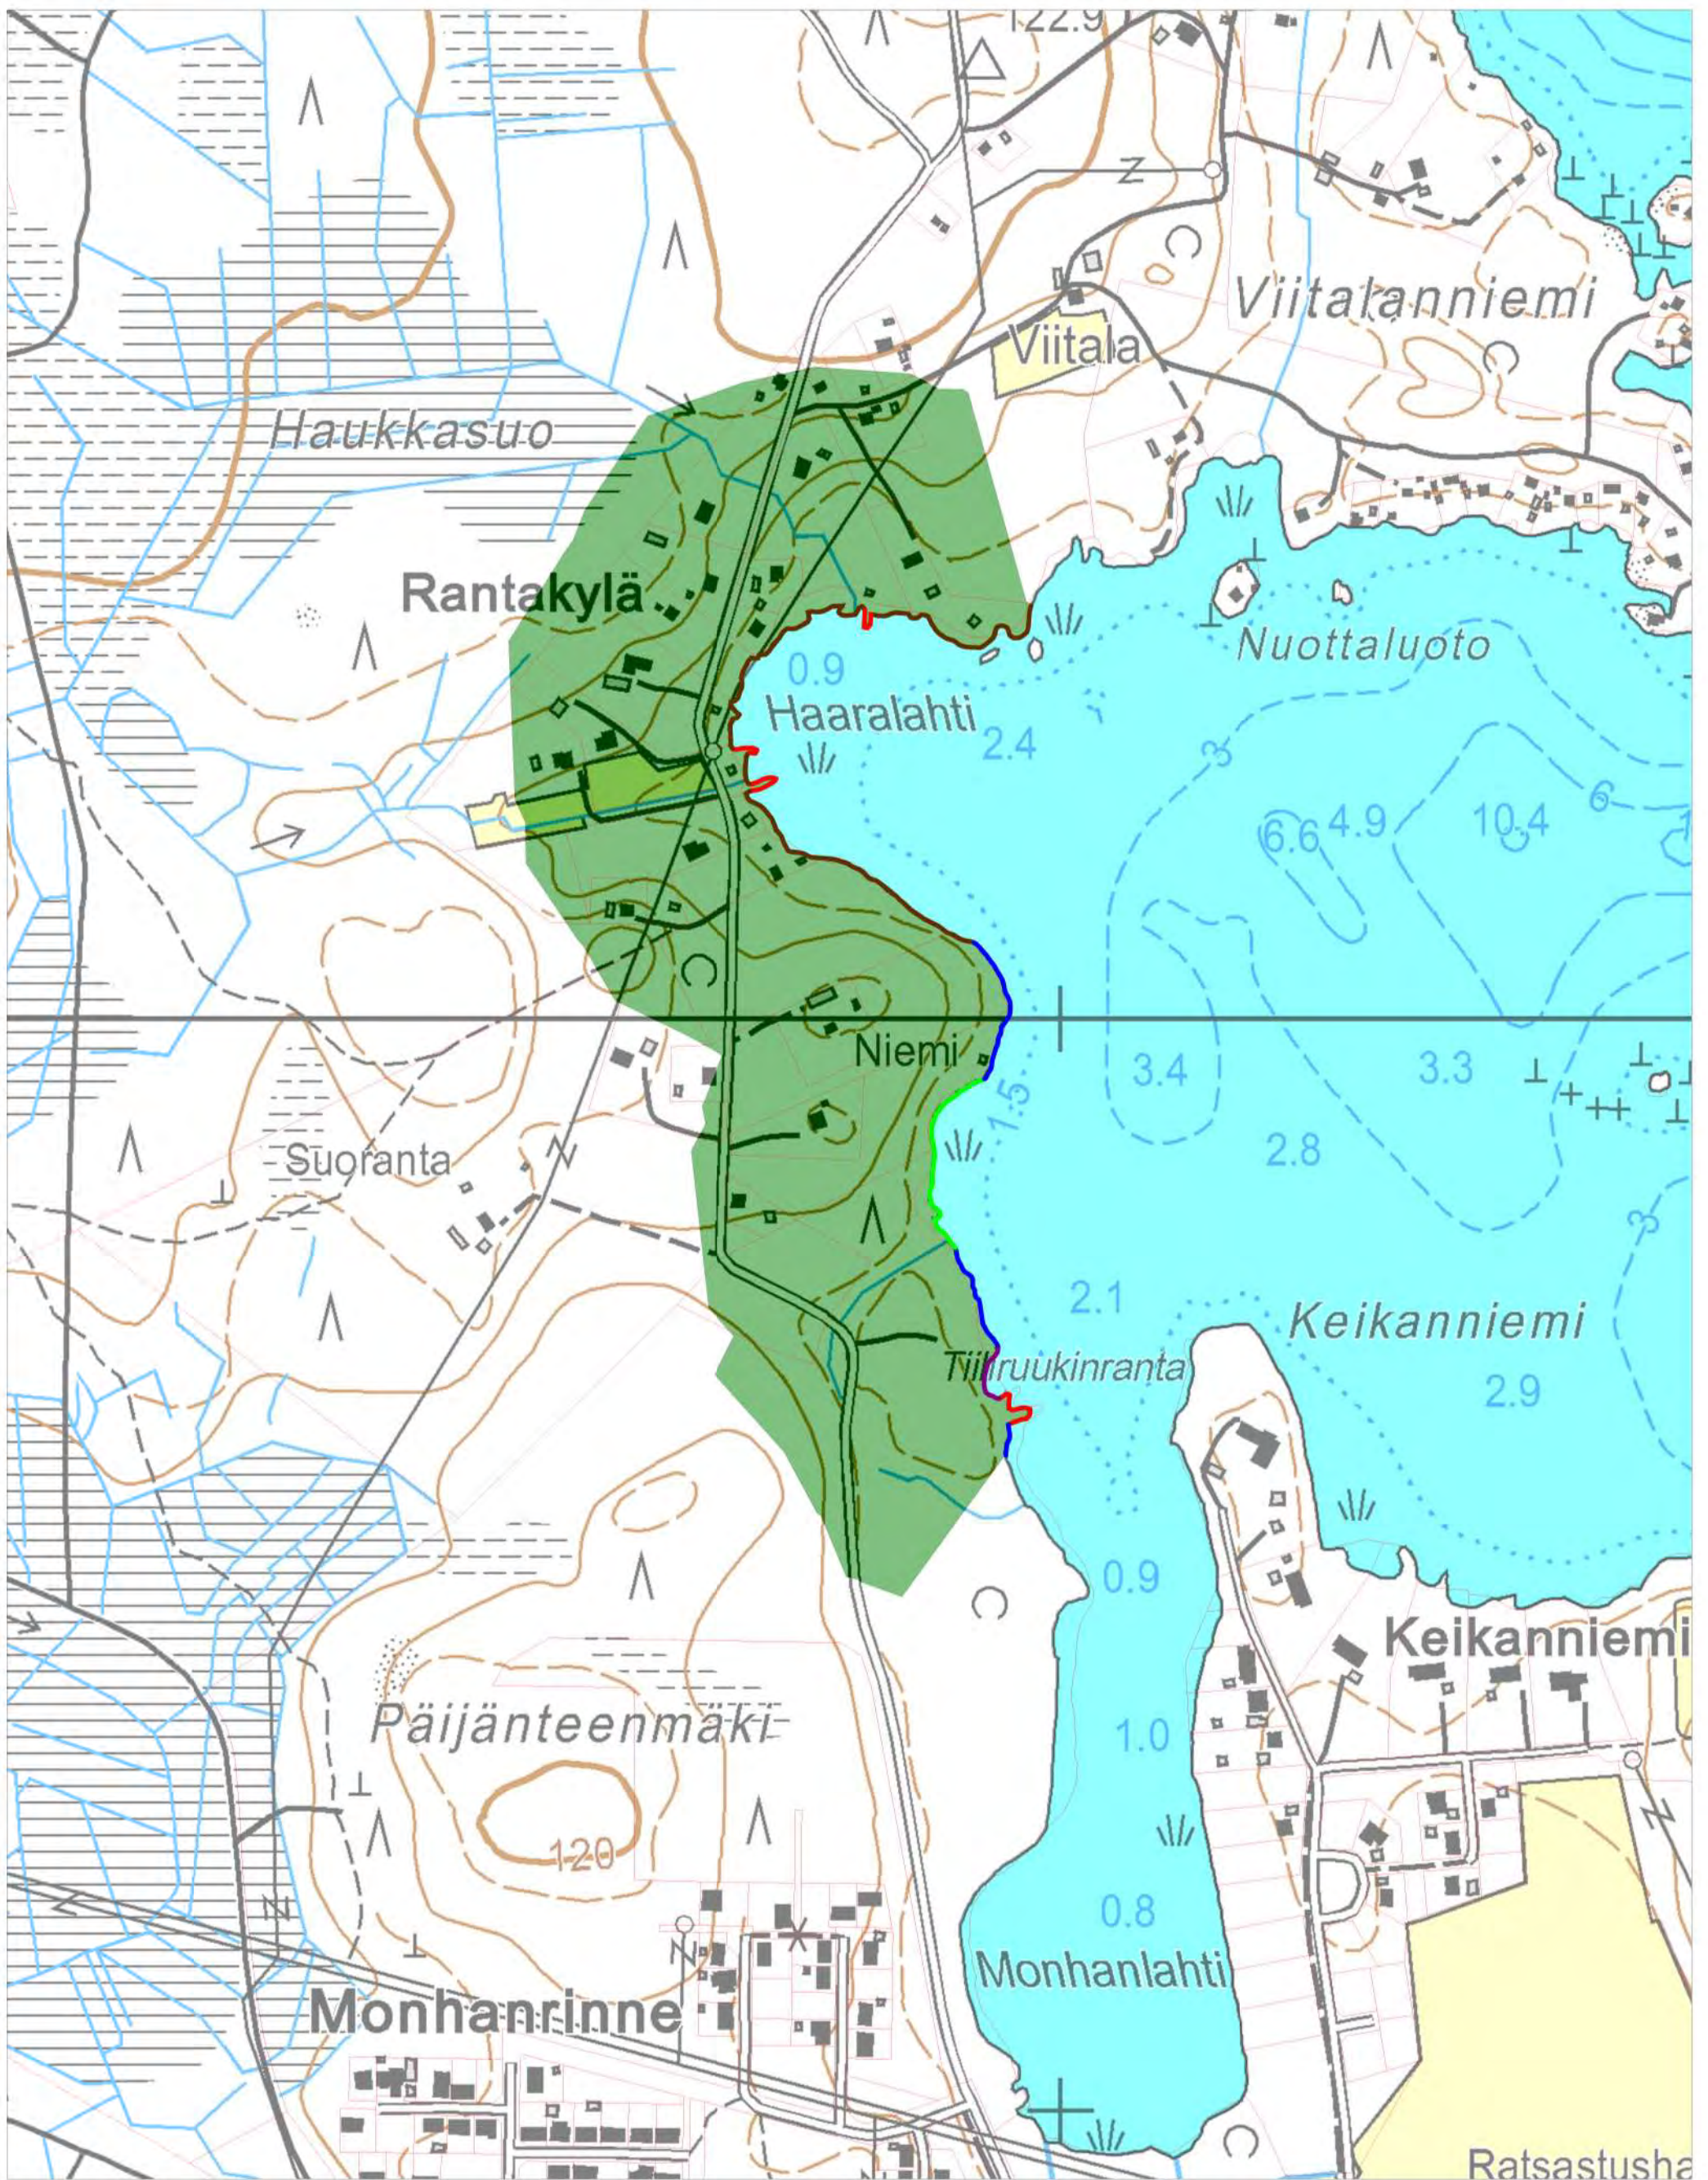

Mitoitusvyöhykkeet ranta-alueella:

|                                       |                                                |
|---------------------------------------|------------------------------------------------|
| <span style="color: red;">■</span>    | 3 rakennuspaikkaa / muunnettu rantakilometri   |
| <span style="color: purple;">■</span> | 4 rakennuspaikkaa / muunnettu rantakilometri   |
| <span style="color: blue;">■</span>   | 4,5 rakennuspaikkaa / muunnettu rantakilometri |
| <span style="color: orange;">■</span> | 6 rakennuspaikkaa / muunnettu rantakilometri   |
| <span style="color: green;">■</span>  | 7 rakennuspaikkaa / muunnettu rantakilometri   |

Rantaviivan muuntokertoimet:

|                                       |              |
|---------------------------------------|--------------|
| <span style="color: blue;">—</span>   | Kerroin 1    |
| <span style="color: brown;">—</span>  | Kerroin 0,75 |
| <span style="color: green;">—</span>  | Kerroin 0,5  |
| <span style="color: purple;">—</span> | Kerroin 0,25 |
| <span style="color: red;">—</span>    | Kerroin 0    |

MÄNTTÄ-VILPPULAN  
KESKUSTAAJAMAN  
OSAYLEISKAAVA

Mitoitusvyöhykkeet ja  
rantaviivan muunto  
Kartta 6(6)

FCG Suunnittelu ja tekniikka Oy  
DI Maria Auranen