


OTE ASEMAKAAVASTA

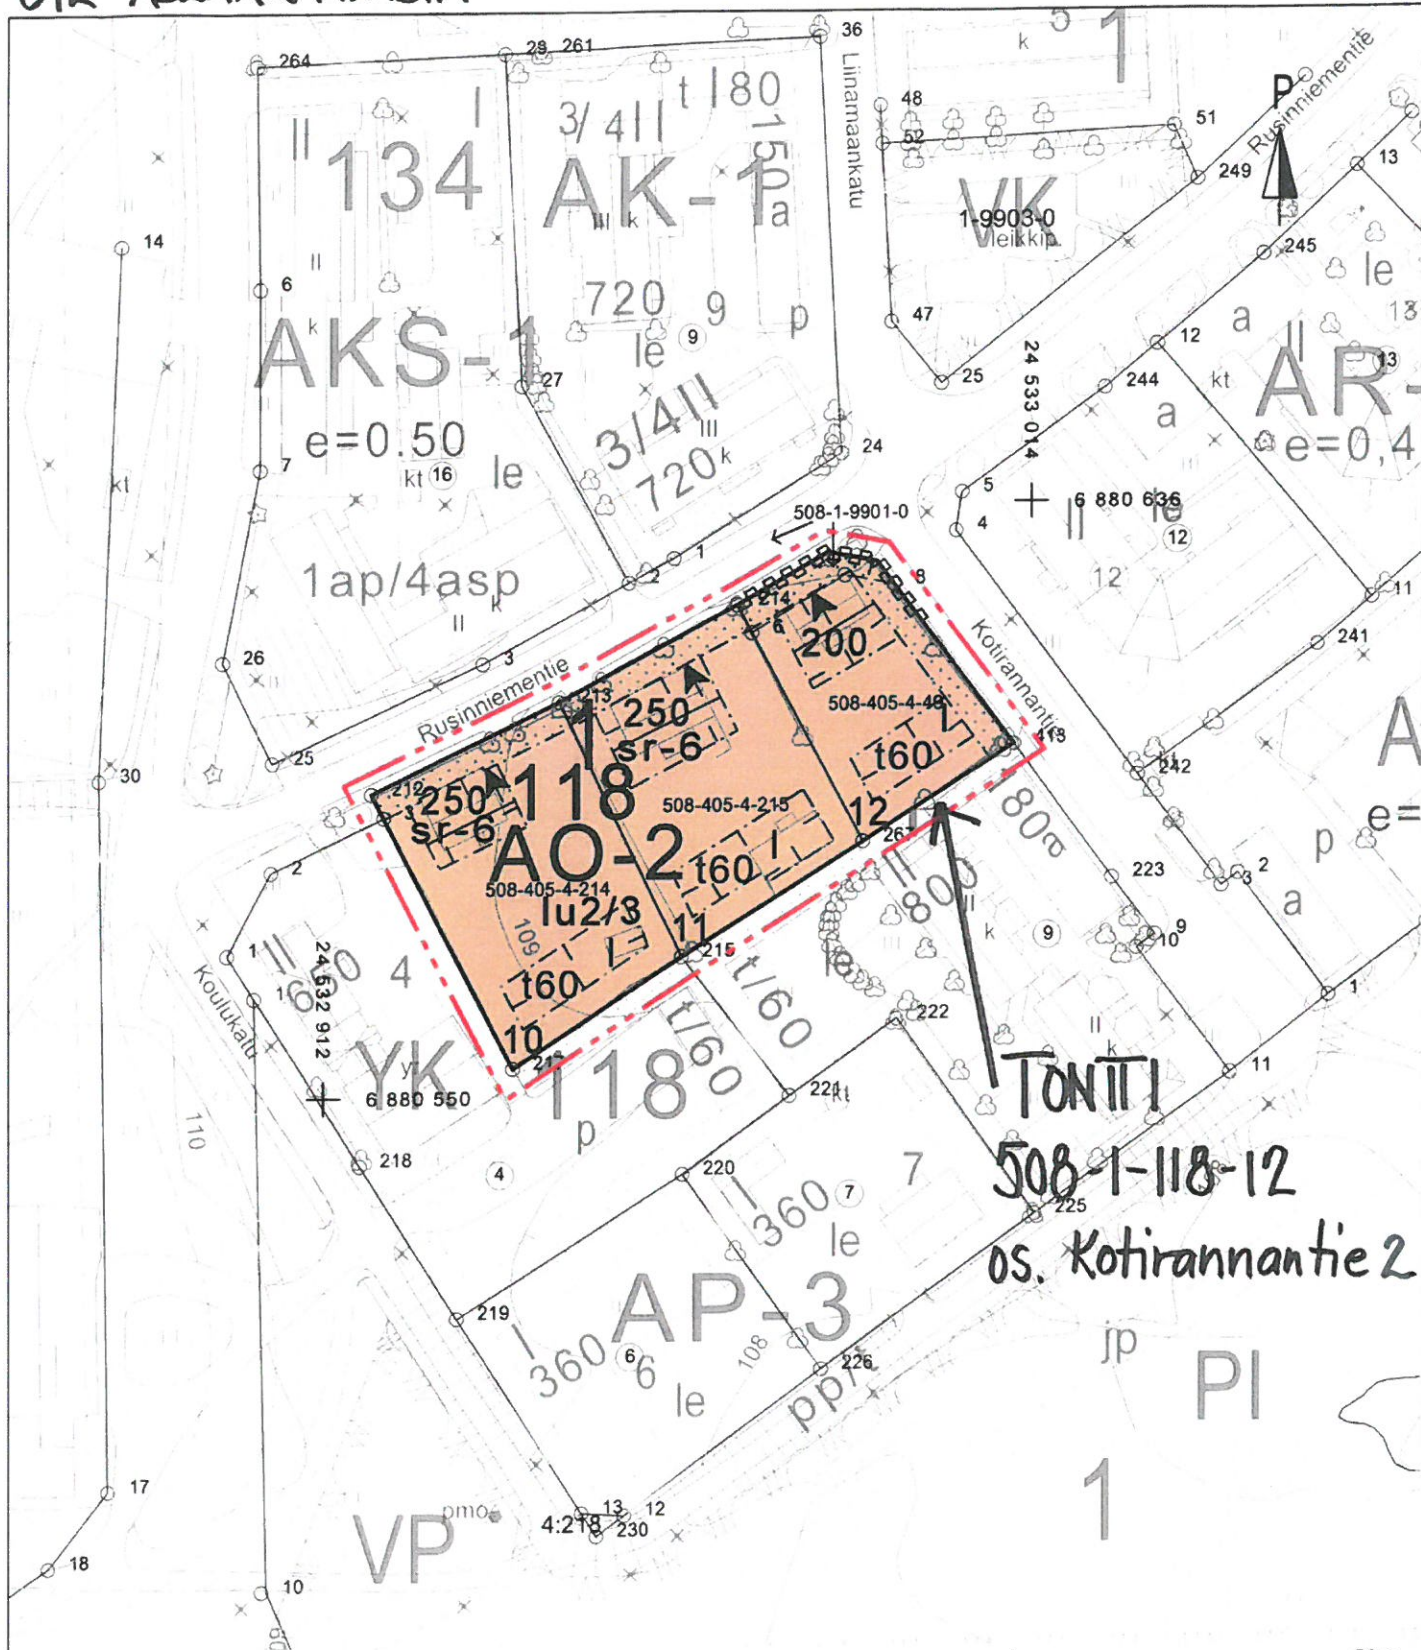

KAAVAN POHJAKARTTA:

Mittakaava 1:1000

Koordinaattijärjestelmä ETRS-GK24, korkeusjärjestelmä N2000

Pohjakartta vastaa JHS 185 vaatimuksia ja on tarkistettu ja hyväksytty asemakaavan muutosalueen osalta.
Jämsässä 11.11.2014

Lasse Kivinen

Kiinteistöinsinööri Lasse Kivinen