


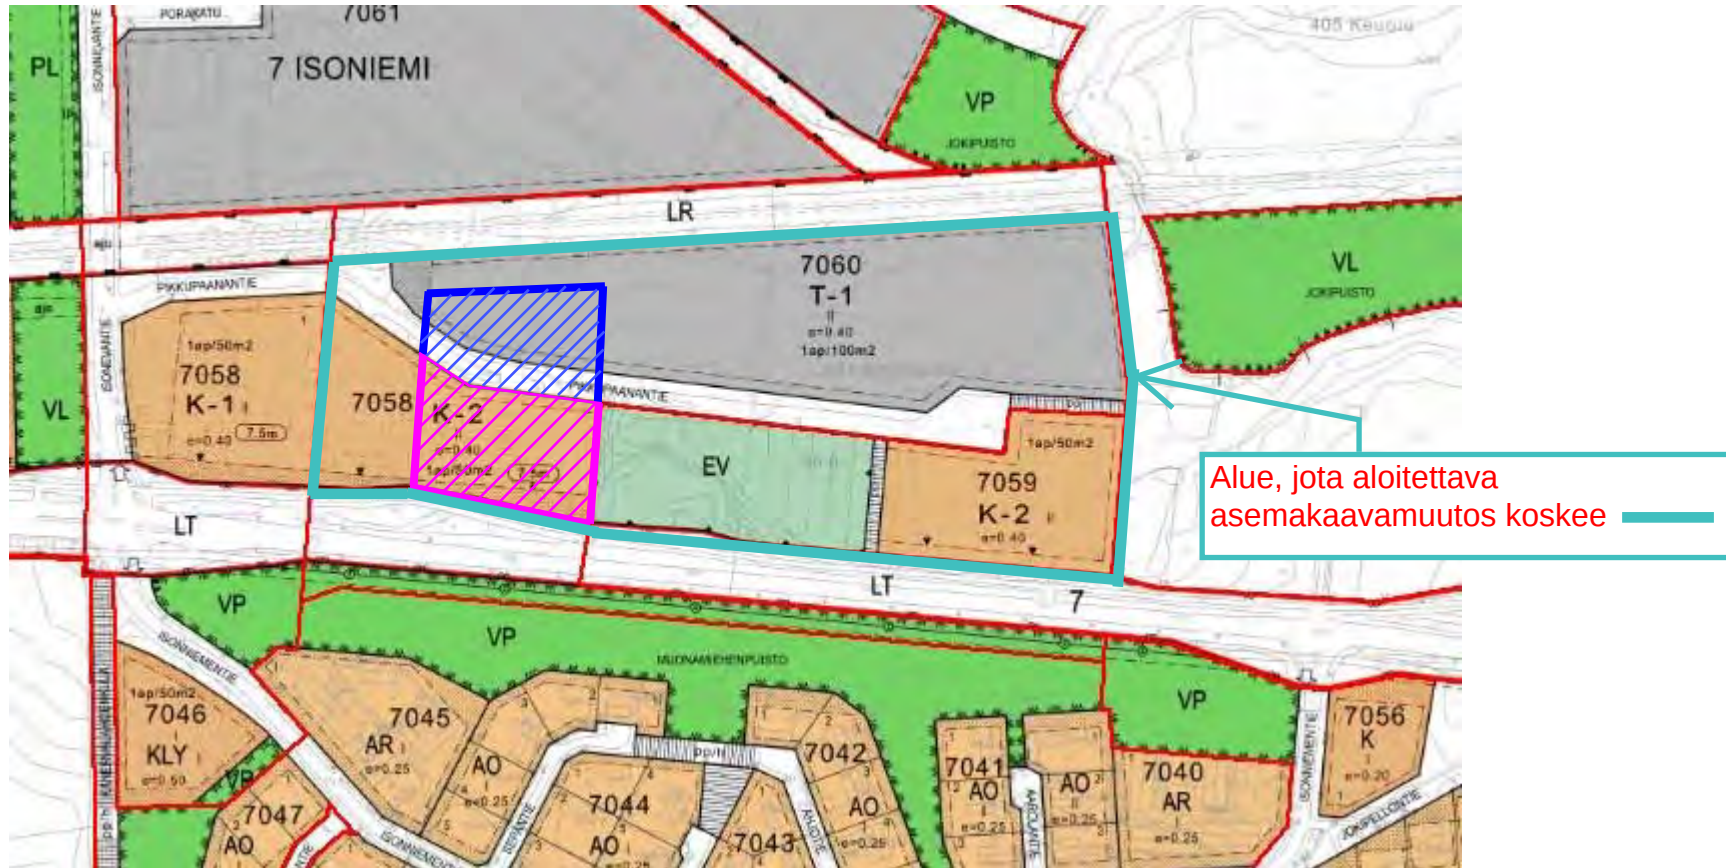

- Alue, joka tarvitsee asemakaavan muutoksen
- Ympäristörakennus Ahola Oy:n omistama alue
- Ympäristörakennus Ahola Oy:n anoma lisämaa-alue

koko akm alueen pinta-ala n. 68800 m²
 (akm alueella olevan kiinteistön 7-7058-2 pinta-ala: 4427 m²)
 kiinteistön 7-7058-3 pinta-ala: 6278 m²
 pinta-ala n. 5400 m²
 Ympäristörakennus Ahola Oy:n kaavoitettava alue yhteensä n. 11678 m²